

ตารางแสดงวงเงินงบประมาณที่ได้รับจัดสรรและราคากลางในงานจ้างก่อสร้าง

1. ชื่อโครงการ

โครงการปรับปรุงซ่อมแซมผิวจราจรปูยางแอสฟัลต์คอกอนกรีต พร้อมเสริมปากบ่อพักและฝาปิด คสล. จำนวน 17 บ่อ

2. หน่วยงานเจ้าของโครงการ

เทศบาลตำบลโพธิ์ทอง

3. วงเงินงบประมาณที่ได้รับจัดสรร

318,600.00

บาท

4. ลักษณะงานโดยสังเขป

ขนาดกว้าง 3.00 เมตร ยาว 170.00 เมตรหนา 0.05 เมตร หรือมีพื้นที่สุทธิไม่น้อยกว่า 485.69 ตารางเมตร(ไม่รวมพื้นที่บ่อพัก)

5. ราคากลางคำนวณ ณ วันที่

8 กรกฎาคม 2569

เป็นเงิน

304,413.86

บาท

6. บัญชีประมาณการราคากลาง

6.1 แบบสรุปราคากลางงานทางสะพานและท่อเหลี่ยม

7. รายชื่อคณะกรรมการกำหนดราคากลาง

7.1 นายชวัญชัย จันทิมาศรี หัวหน้าฝ่ายนโยบายและแผน ประธานกรรมการกำหนดราคากลาง

7.2 นายวันดีพรพร วัฒนานันท์ นายช่างโยธาชำนาญงาน กรรมการกำหนดราคากลาง

7.3 นางสาวรัตติกาน คันทรง นักพัฒนาชุมชนชำนาญการ กรรมการกำหนดราคากลาง

แบบสรุปราคากลางงานก่อสร้างทาง สะพาน และท่อเหลี่ยม

ชื่อโครงการ / งานก่อสร้าง	โครงการปรับปรุงซ่อมแซมผิวจราจรปูยางแอสฟัลต์ติกคอนกรีต พร้อมเสริมปากบ่อพักและฝ้าปิด คสล. จำนวน 17 บ่อ		
สาย	ถนนอ่างแก้ว3 ซอย3 หมู่ที่6 ตำบลอ่างแก้ว อ.โพธิ์ทอง จ.อ่างทอง		
หน่วยงานเจ้าของโครงการ	เทศบาลตำบลโพธิ์ทอง		
แบบเลขที่	/2569		
คำนวณราคากลางเมื่อวันที่	8 กรกฎาคม 2569	ตามแบบสรุปราคากลางงานก่อสร้างทาง สะพาน และท่อเหลี่ยม จำนวน 1 แผ่น	
ลักษณะงานโดยสังเขป	ปูยางแอสฟัลต์ติกคอนกรีต ขนาดกว้าง 3.00 เมตร ยาว 170.00 เมตร หนา 0.05 เมตร หรือมีพื้นที่สุทธิไม่น้อยกว่า 485.69 ตารางเมตร(ไม่รวมพื้นที่บ่อพัก)		

ลำดับที่	รายการ	รวมค่างานก่อสร้าง	หมายเหตุ
1	งานรื้อโครงสร้างเดิม	-	Factor F
2	งานดิน	-	- เงินล่วงหน้าจ่าย 0%
3	งานรองพื้นทางและพื้นทาง	-	- เงินประกันผลงานหัก 0%
4	งานผิวทาง	225,217.59	- ดอกเบี้ยเงินกู้ 6%
5	งานผิวไหล่ทาง	-	- ค่าภาษีมูลค่าเพิ่ม 7%
6	งานโครงสร้าง	-	- พื้นที่ ปกติ
7	งานเปิดเดสัต์	13,433.26	
8	งานปรับปรุงท่อบ่อพัก และฝ้าปิด	65,763.01	
9	งานป้ายจราจร และอื่น ๆ	-	
10	งานครุภัณฑ์จัดซื้อ	-	
สรุป	รวมราคากลาง	304,413.86	
ตัวอักษร	สามแสนสี่พันสี่ร้อยสิบสามบาทแปดสิบหกสตางค์		ระยะเวลาดำเนินการ 90 วัน
	พื้นที่ก่อสร้าง	485.690 ตารางเมตร	ราคาตารางเมตรละ 626.77 บาท

(ลงชื่อ)

(นายขวัญชัย จันทร์เศรษฐี)

หัวหน้าฝ่ายนโยบายและแผน

(ลงชื่อ)

(นายวันดีพรพรช วัฒนานาวิวัฒน์)

นายช่างโยธาชำนาญงาน

(ลงชื่อ)

(นางสาววิทันชนก คันทรง)

นักพัฒนาชุมชนชำนาญการ

ประธานกรรมการ

กรรมการ

กรรมการและเลขานุการ

แบบสรุปราคากลางงานก่อสร้างทาง สะพาน และท่อเหลี่ยม

ชื่อโครงการ โครงการปรับปรุงซ่อมแซมผิวจราจรปูยางแอสฟัลต์ติกคอนกรีต กว้าง 3.00 ม. ยาว 170 ม. หน้า 0.05 ม. หรือมีพื้นที่ไม่น้อยกว่า 485.69 ตร.ม.

(พื้นที่สุทธิไม่รวมพื้นที่บ่อพัก) พร้อมเสริมปากบ่อพักและฝาปิด คสล. จำนวน 17 บ่อ

สถานที่ก่อสร้าง ถนนอ่างแก้ว 3 ซอย 3 หมู่ที่ 6 ตำบลอ่างแก้ว อ.โพธิ์ทอง จ.อ่างทอง

หน่วยงานเจ้าของโครงการ เทศบาลตำบลโพธิ์ทอง

ประมาณการ เมื่อวันที่ 8 กรกฎาคม 2569

ราคาน้ำมัน 35.00 - 35.99 บาท

ลำดับที่	รายการงานก่อสร้าง	หน่วย	จำนวน	ราคาต่อหน่วย	ราคาทุน	FN	ราคาต่อหน่วย X FN	ราคากลาง
1	งานผิวทาง							
1.1	งานลาดแอสฟัลต์แทคโค้ต (TACK COAT)	ตร.ม.	485.69	17.20	8,353.87	1.3624	23.43	11,381.31
1.2	งานผิวทางแอสฟัลต์คอนกรีต หน้า 5 ซม. บนผิวแทคโค้ต	ตร.ม.	485.69	323.16	156,955.58	1.3624	440.27	213,836.28
2	งานเบ็ดเตล็ด							
2.1	งานตีเส้นจราจรชนิด THERMOPLASTIC PAINT (สีขาว)	ตร.ม.	34.00	290.00	9,860.00	1.3624	395.10	13,433.26
3	งานปรับปรุงบ่อพัก และฝาปิด							
3.1	ต่อปากบ่อพัก คสล. และก่อสร้างฝาปิด คสล. แบบ 2 ฝา	บ่อ	17.00	2,839.41	48,269.97	1.3624	3,868.41	65,763.01
								รวมราคากลาง 304,413.86

ตัวอักษร (-สามแสนสี่พันสี่ร้อยสิบสามบาทแปดสิบหกสตางค์-)

(ลงชื่อ) ประธานกรรมการ

(นายขวัญชัย จันทร์เศรษฐี)

หัวหน้าฝ่ายบริหารงานทั่วไป

(ลงชื่อ) กรรมการ

(นายวสันต์พรธ วัฒนาวินัด)

นายช่างโยธาชำนาญงาน

(ลงชื่อ) กรรมการและเลขานุการ

(นางสาวรัตนชนก คันทรง)

นักพัฒนาชุมชนชำนาญการ




กองช่าง


โครงการ ปรับปรุงซ่อมแซมผิวจราจรปูยางแอสฟัลต์ติกคอนกรีต พร้อมเสริมปาก
บ่อพักและฝาปิด คสล. จำนวน 17 บ่อ

ถนนอ่างแก้ว 3 ซอย 3 หมู่ที่ 6 ตำบล อ่างแก้ว อำเภอโพธิ์ทอง จังหวัดอ่างทอง

ปริมาณงาน ปูยางแอสฟัลต์ติกคอนกรีต ขนาดกว้าง 3.00 เมตร ยาว 170.00 เมตร
หนา 0.05 เมตร หรือมีพื้นที่สุทธิไม่น้อยกว่า 485.69 ตารางเมตร (ไม่รวมพื้นที่บ่อพัก)



เทศบาลตำบลโพธิ์ทอง

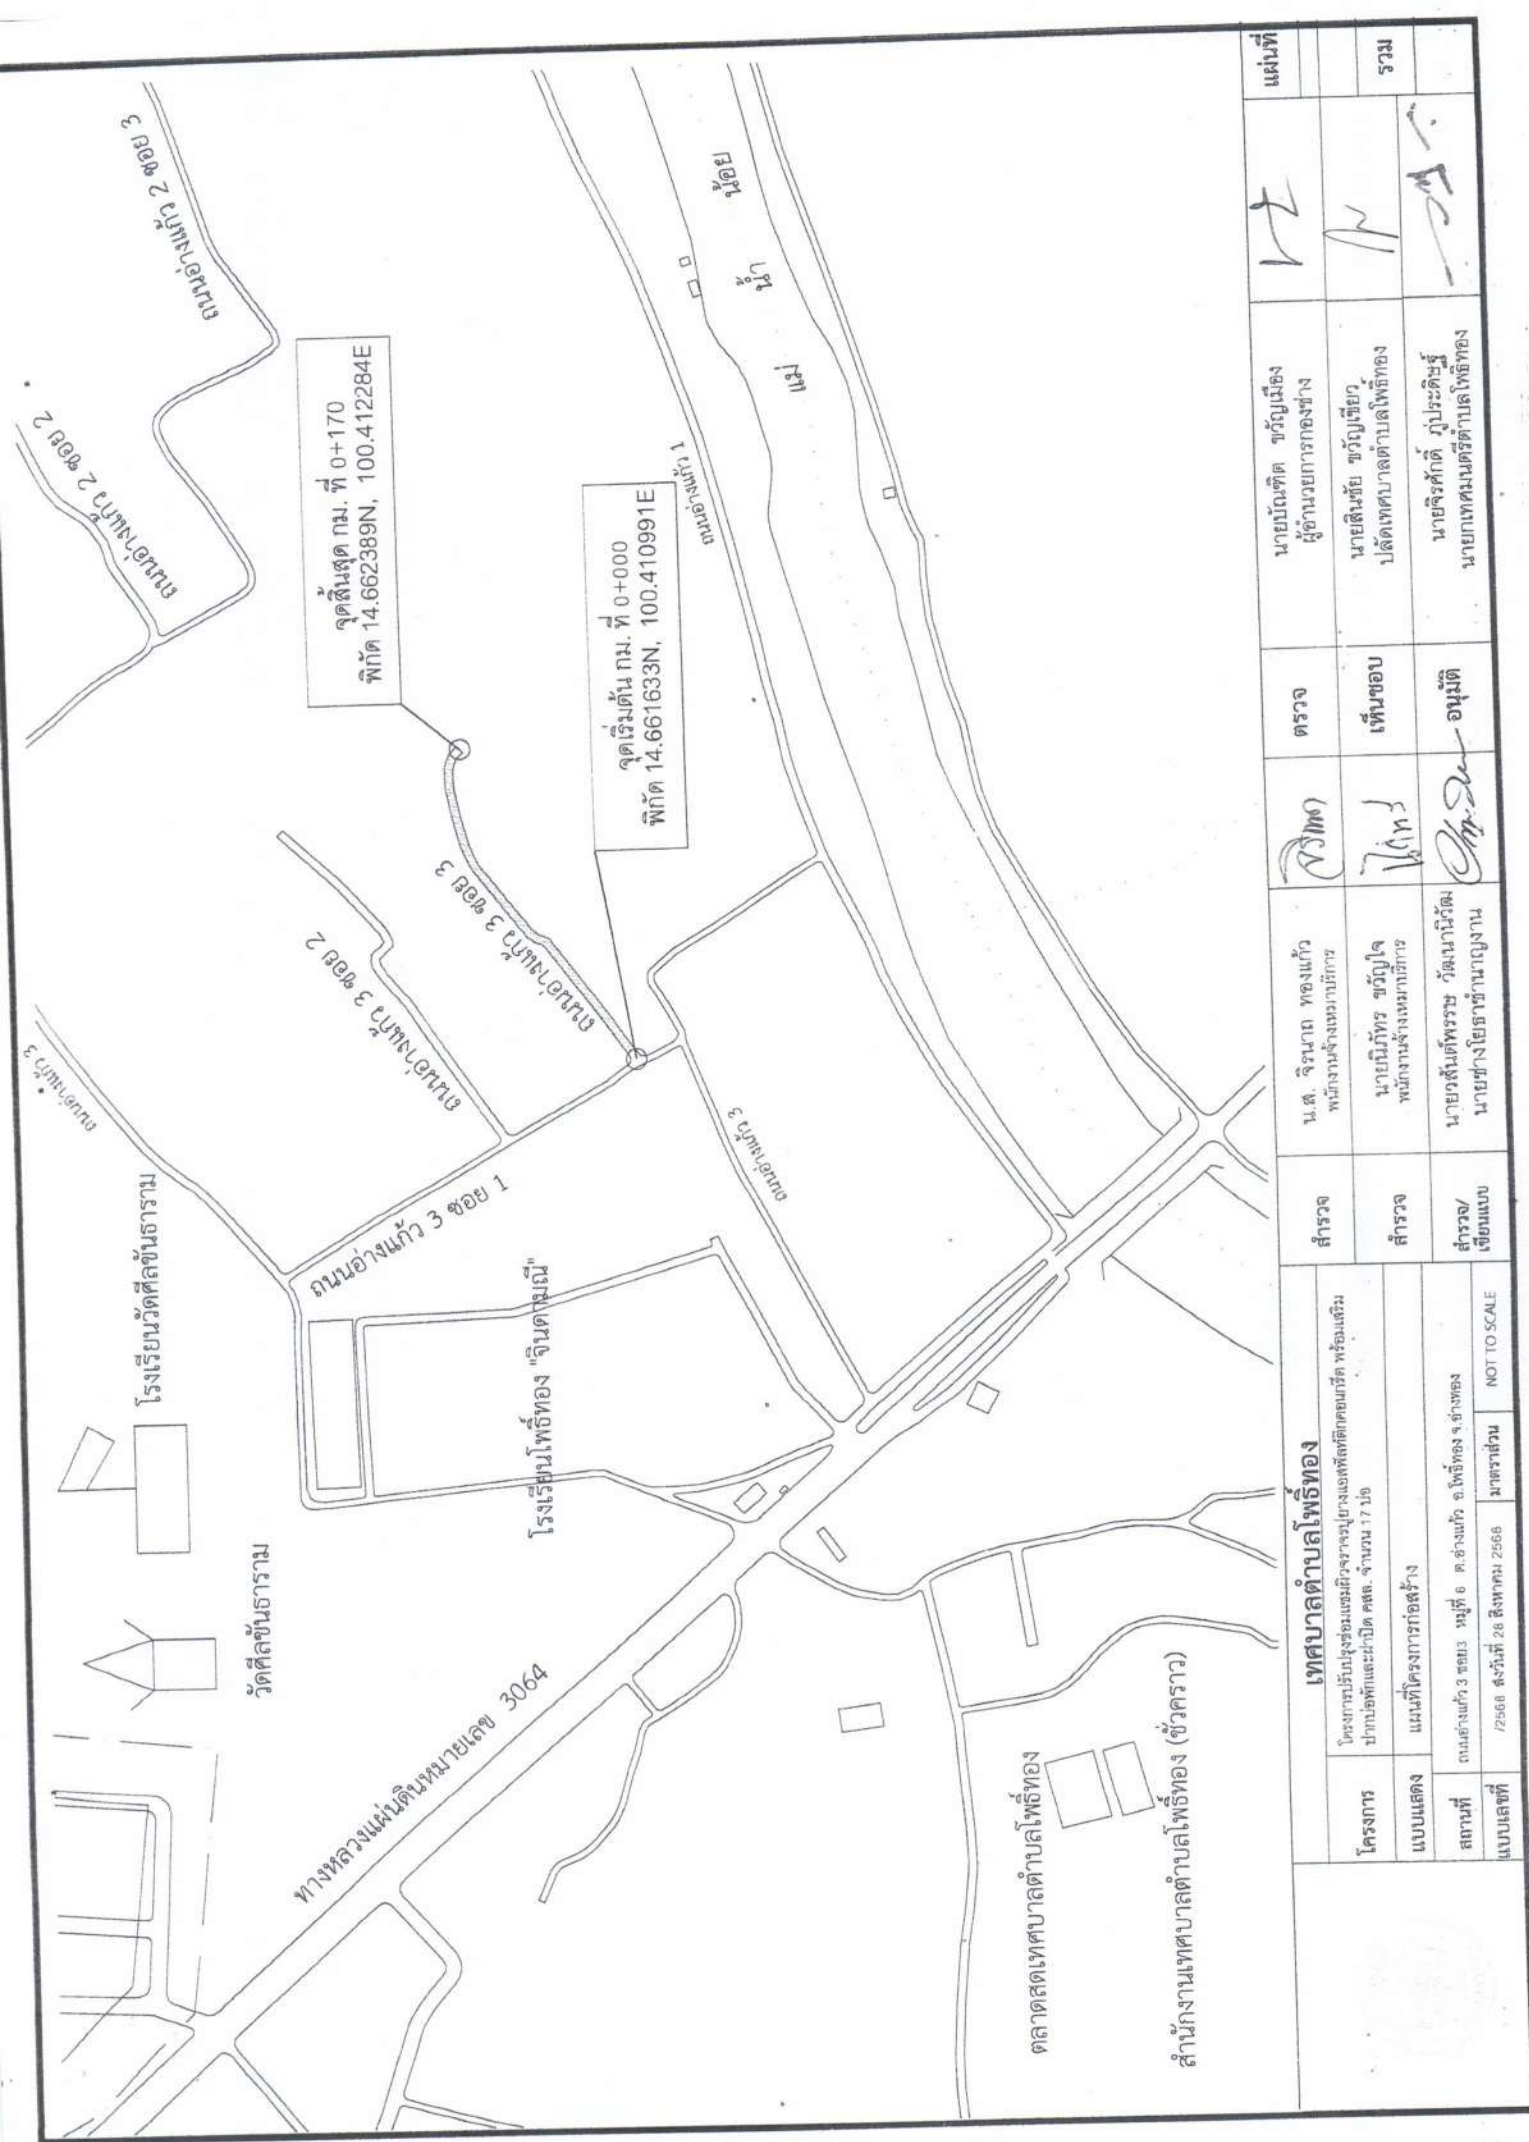



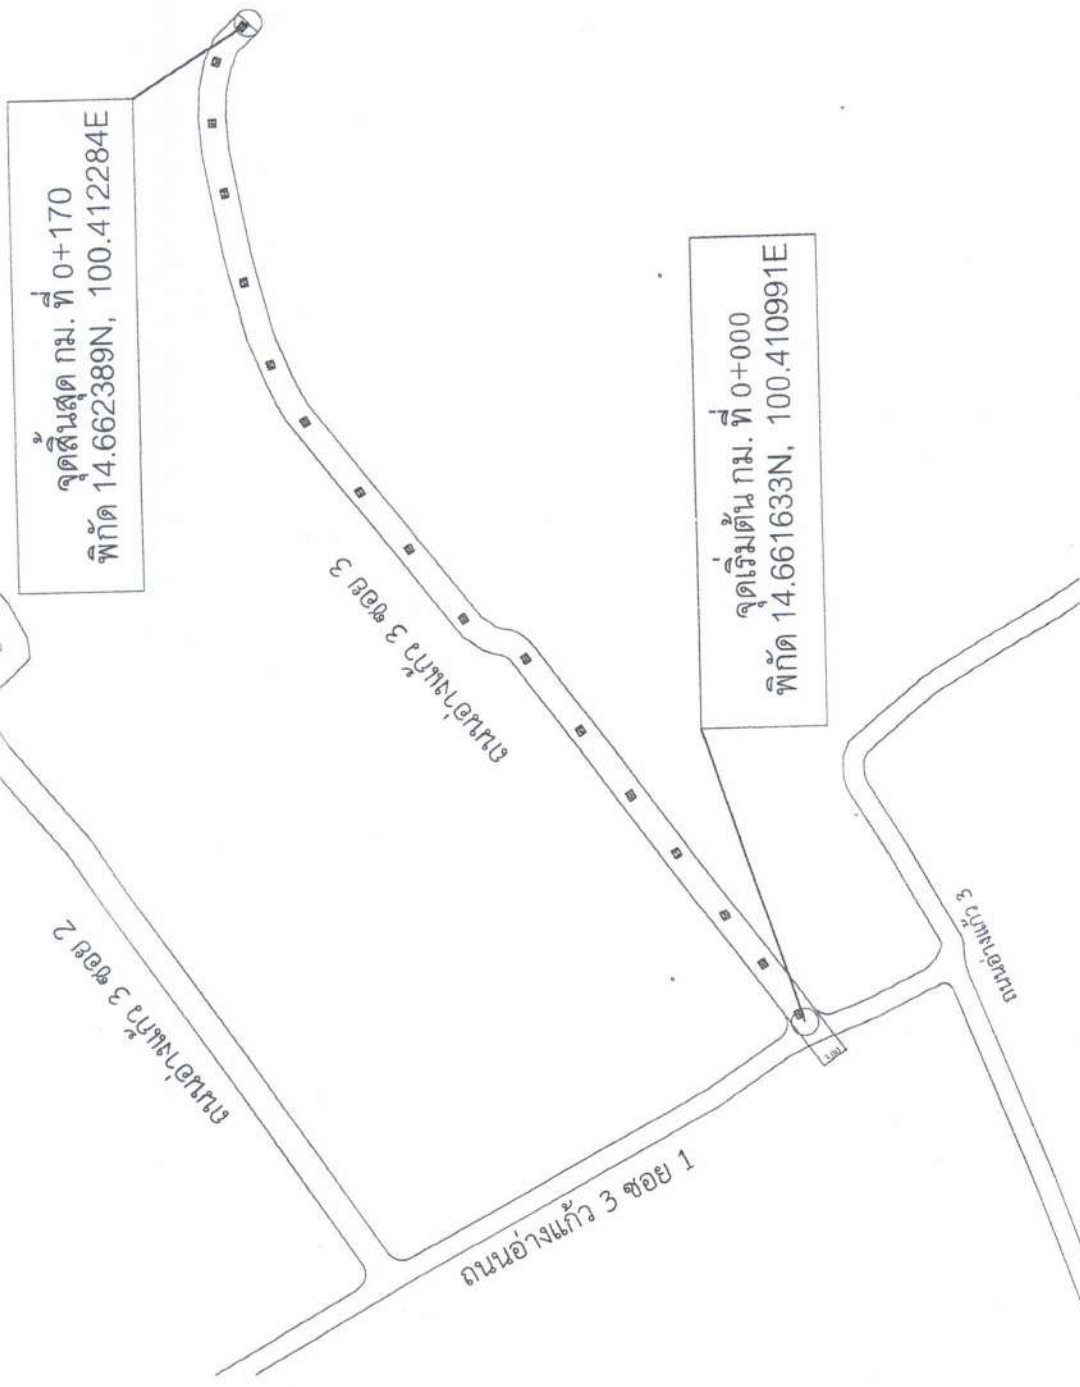


เทศบาลตำบลไพร่ทอง		สำรวจ	น.ส. จิรนาถ ทองแก้ว พนักงานจ้างเทศบาลไพร่ทอง	ตรวจ	นายบัณฑิต ขวัญเมือง ผู้อำนวยการของช่าง	แผนที่
โครงการ	โครงการปรับปรุงซ่อมแซมผิวจราจรทางลาดลงที่สี่แยกคอมริท พร้อมเสริมปากซอยพื้และฝักบัว คสล. จำนวน 17 บ่อ	สำรวจ	นายณิพัทธ์ ขวัญใจ พนักงานจ้างเทศบาลไพร่ทอง	เห็นชอบ	นายสินชัย ขวัญเขียว ปลัดเทศบาลตำบลไพร่ทอง	
แบบแสดง	แบบผังบริเวณก่อสร้าง	สำรวจ/เขียนแบบ	นายวสันต์พรหม วัฒนพานิชกุล นายช่างโยธาชำนาญงาน	อนุมัติ	นายจรัสดี ภูประสิทธิ์ นายกเทศมนตรีตำบลไพร่ทอง	
สถานที่	ถนนศรีแก้ว 3 รอย 6 หมู่ที่ 6 ตำบลไพร่ทอง จ.อ่างทอง					
แบบเลขที่	7269 ลงวันที่ 26 สิงหาคม 2588	มาตรฐาน	NOT TO SCALE			รวม


แปลนแสดง 1 ช่อง
scale not to scale

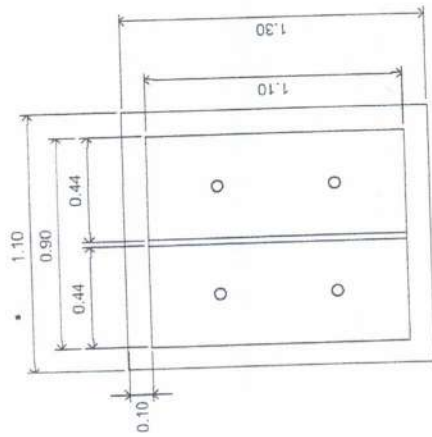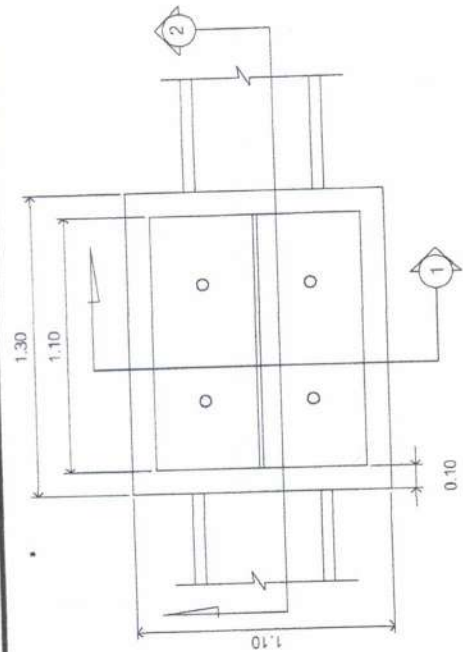

แปลน 2 ช่อง
scale not to scale

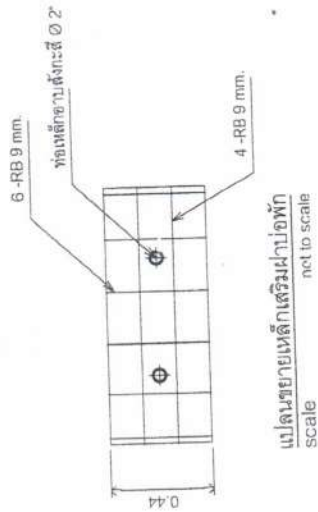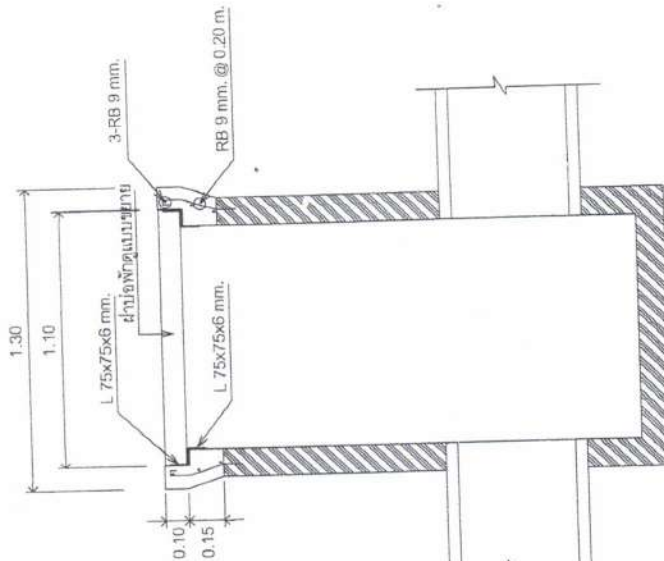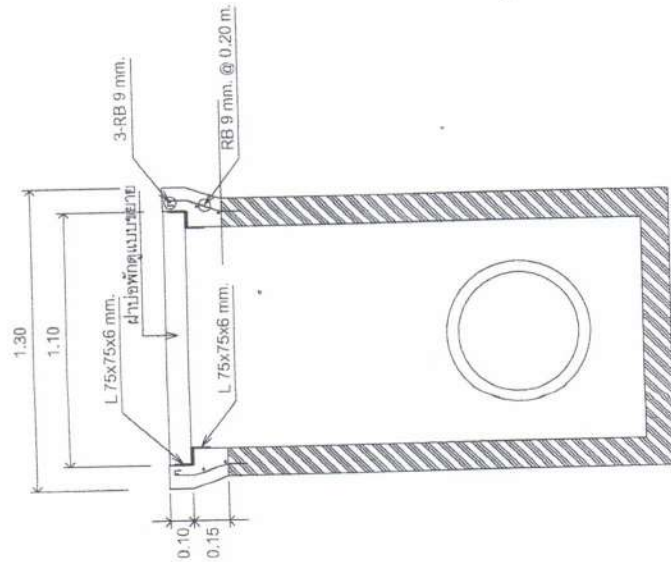

แปลนภายในเหล็กเสริม 2 ช่อง
scale not to scale

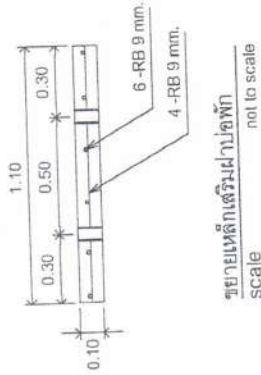

ภายในเหล็กเสริม 2 ช่อง
scale not to scale

รูปตัด 1 - 1
scale not to scale


รูปตัด 2 - 2
scale not to scale

เทศบาลตำบลโพธิ์ทอง				สำรวจ	น.ส. จิรมาศ ทองแก้ว พนักงานเจ้าหน้าที่	ออกแบบ	นายบัณฑิต ขวัญเมือง ผู้อำนวยการกองช่าง	แผ่นที่
โครงการ	โครงการปรับปรุงซ่อมแซมโครงสร้างทางและสิ่งปลูกสร้างเทศบาลตำบลโพธิ์ทอง			สำรวจ	นายนิพัทธ์ ขวัญใจ พนักงานเจ้าหน้าที่ <td>ออกแบบ</td> <td>นายบัณฑิต ขวัญเมือง ผู้อำนวยการกองช่าง<td>แผ่นที่</td></td>	ออกแบบ	นายบัณฑิต ขวัญเมือง ผู้อำนวยการกองช่าง <td>แผ่นที่</td>	แผ่นที่
แบบแสดง	ขยายเปิดฝัก และ ฝักเปิด			สำรวจ	นายนิพัทธ์ ขวัญใจ พนักงานเจ้าหน้าที่ <td>ออกแบบ</td> <td>นายบัณฑิต ขวัญเมือง ผู้อำนวยการกองช่าง<td>แผ่นที่</td></td>	ออกแบบ	นายบัณฑิต ขวัญเมือง ผู้อำนวยการกองช่าง <td>แผ่นที่</td>	แผ่นที่
สถานที่	ถนนสาย 3 หมู่ที่ 6 ตำบลแก้ว อ.โพธิ์ทอง จ.อ่างทอง			สำรวจ	นายนิพัทธ์ ขวัญใจ พนักงานเจ้าหน้าที่ <td>ออกแบบ</td> <td>นายบัณฑิต ขวัญเมือง ผู้อำนวยการกองช่าง<td>แผ่นที่</td></td>	ออกแบบ	นายบัณฑิต ขวัญเมือง ผู้อำนวยการกองช่าง <td>แผ่นที่</td>	แผ่นที่
แบบเลขที่	72569 ลงวันที่ 28 สิงหาคม 2568			สำรวจ	นายนิพัทธ์ ขวัญใจ พนักงานเจ้าหน้าที่ <td>ออกแบบ</td> <td>นายบัณฑิต ขวัญเมือง ผู้อำนวยการกองช่าง<td>แผ่นที่</td></td>	ออกแบบ	นายบัณฑิต ขวัญเมือง ผู้อำนวยการกองช่าง <td>แผ่นที่</td>	แผ่นที่
NOT TO SCALE				สำรวจ	นายนิพัทธ์ ขวัญใจ พนักงานเจ้าหน้าที่ <td>ออกแบบ</td> <td>นายบัณฑิต ขวัญเมือง ผู้อำนวยการกองช่าง<td>แผ่นที่</td></td>	ออกแบบ	นายบัณฑิต ขวัญเมือง ผู้อำนวยการกองช่าง <td>แผ่นที่</td>	แผ่นที่
NOT TO SCALE				สำรวจ	นายนิพัทธ์ ขวัญใจ พนักงานเจ้าหน้าที่ <td>ออกแบบ</td> <td>นายบัณฑิต ขวัญเมือง ผู้อำนวยการกองช่าง<td>แผ่นที่</td></td>	ออกแบบ	นายบัณฑิต ขวัญเมือง ผู้อำนวยการกองช่าง <td>แผ่นที่</td>	แผ่นที่

เส้นขอบทางใช้เส้นทับสีขาว กว้าง 0.10 เมตร ทั้ง 2 ข้างตลอดแนว
(ใช้สีเทอร์นิมพลาสติกหนาไม่น้อยกว่า 3 มม. มอก.542)

ขอบทาง

ผิวจราจร Asphaltic concrete

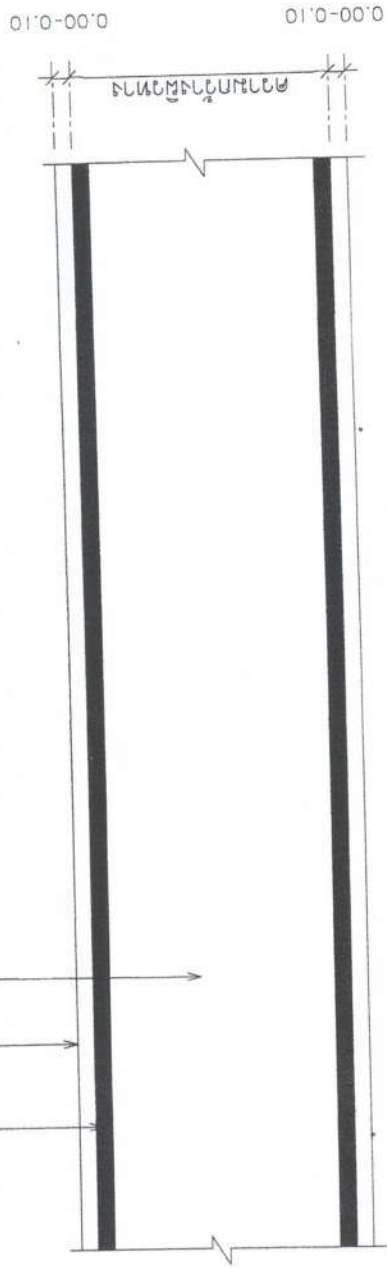

แบบแปลนงานตีเส้นจราจร (เส้นขอบผิวทาง)

มาตราส่วน 1:100

หมายเหตุ แบบก่อสร้างคัดลอกมาจากแบบมาตรฐานงานทางสำหรับองค์กรปกครองส่วนท้องถิ่น
เครื่องหมายจราจรบนผิวทาง (ตีเส้นจราจร) แบบเลขที่ ทถ-3-110(1) แผ่นที่ 49
กรมทางหลวงชนบท กระทรวงคมนาคม

เทศบาลตำบลโพธิ์ทอง				สำรวจ	น.ส. จิรนาถ ทองแก้ว พนักงานจ้างเหมาบริการ	วิธีทำ	ตรวจ	นายบัณฑิต ขวัญเมือง ผู้อำนวยการกองช่าง	แผนที่
โครงการ	โครงการปรับปรุงซ่อมแซมผิวจราจรทางเชื่อมสี่แยกถนนมิตรภาพ พร้อมเสริมปากบ่อพักและระบายน้ำ คสล. จำนวน 17 บ่อ			สำรวจ	นายนิมิตพร ขวัญใจ พนักงานจ้างเหมาบริการ	บันทึก	เห็นชอบ	นายสินชัย ขวัญเขียว ปลัดเทศบาลตำบลโพธิ์ทอง	
แบบแสดง	แบบแปลนแสดงลักษณะงานตีเส้นขอบทาง			สำรวจ/ เขียนแบบ	นายสันต์พรพร วัฒนานานวิวัฒน์ - นายช่างโยธนาบุญงาน	บันทึก	อนุมัติ	นายจิรศักดิ์ ภูประติษฐ์ นายกเทศมนตรีตำบลโพธิ์ทอง	รวม
สถานที่	ถนนข้างแก้ว 3 ซอย 3 หมู่ที่ 6 ต.ข้างแก้ว อ.โพธิ์ทอง จ.อ่างทอง								
แบบเลขที่	12569 ลงวันที่ 28 สิงหาคม 2568			มาตราส่วน	NOT TO SCALE				

รายละเอียดการคำนวณค่างานต้นทุนต่อหน่วย

งานก่อสร้างทาง สะพาน และท่อเหลี่ยม

(อยู่ในท้องที่จังหวัดอ่างทอง เขตฝนตก ปกติ ใช้ราคาเฉลี่ยน้ำมันเชื้อเพลิงโซล่าที่อำเภอเมือง 35.50 บาท/ลิตร หาค่าขนส่ง, ค่าดำเนินการและค่าเสื่อมราคา)

1.1 งานลาดแอสฟัลต์แทคโค้ต (TACK COAT)

ค่ายาง CRS-2 0.30 ลิตร @ (31,854.260 บาท/ตัน) / 1,000	=	9.556	บาท/ตร.ม.
ค่าดำเนินการ + ค่าเสื่อมราคา (งานลาดยางแทคโค้ต : งานลาดยางแทคโค้ต)	=	7.650	บาท/ตร.ม.
ค่าใช้จ่ายรวม = 9.556 + 7.650	=	17.206	บาท/ตร.ม.
ค่างานต้นทุน	=	17.20	บาท/ตร.ม.

1.2 งานผิวทางแอสฟัลต์คอนกรีต หนา 5 ซม. บนผิวแทคโค้ต

ความหนา 5.000 ซม.	=	58.306	ตัน
ปริมาณงาน ASPHALT CONCRETE ทั้งโครงการ	=	0.000	บาท/ตัน
ค่าขนส่งอุปกรณ์ 80 ตัน 0.000 กม. (ไม่เกิน 300 กม.) 0.000 บาท/ตัน	=	25.000	บาท/ตัน
ค่าติดตั้งเครื่องผสม : 250,000.000 / 10,000.000	=		
(กรณีที่ปริมาณงาน ASPHALT CONCRETE ทั้งโครงการ น้อยกว่า 10,000 ตัน ให้ใช้ปริมาณ ASPHALT CONCRETE = 10,000 ตันในการคำนวณค่าติดตั้งเครื่องผสม)	=		
ค่ายาง AC (ตารางที่ 2) 5.200 % = 0.052 ตัน @ 35,284.260 บาท/ตัน	=	1,834.781	บาท/ตัน
ค่าหินผสมแอสฟัลต์ 0.74 ลบ.ม. @ 395.490 บาท/ลบ.ม.	=	292.662	บาท/ตัน
ค่าดำเนินการ + ค่าเสื่อม (งานผิวทางแอสฟัลต์ติกคอนกรีต : ค่าผสมวัสดุแอสฟัลต์ติกคอนกรีต)	=	437.130	บาท/ตัน
ค่าขนส่ง 0.000 กม. (ปกติใช้ L/4)	=	0.000	บาท/ตัน
ค่าดำเนินการ + ค่าเสื่อม (งานผิวทางแอสฟัลต์ติกคอนกรีต : งานปูลาดและบดทับ ผิว AC หนา 5 ซม. บนผิวแทคโค้ต	=	102.375	บาท/ตัน
12.290 บาท/ตร.ม. x 1.000 (ตัวแปร) x 8.330 ตร.ม./ตัน)	=	2,691.948	บาท/ตัน
ค่าใช้จ่ายรวม	=	323.16	บาท/ตร.ม.
ค่างานต้นทุน = 2,691.94 / 8.33	=		

หมายเหตุ :

1. งานแอสฟัลต์คอนกรีต กำหนดแนวทางให้ใช้เปอร์เซ็นต์แอสฟัลต์ซีเมนต์โดยน้ำหนักของวัสดุรวม ตามตารางที่ 2

2.1 งานตีเส้นจราจรชนิด THERMOPLASTIC PAINT (สีขาว)

ค่าดำเนินการตีเส้นจราจร	=	290.000	บาท/ตร.ม.
ค่างานต้นทุน	=	290.00	บาท/ตร.ม.

หมายเหตุ :

สืบราคาต่อหน่วยงานตีเส้นจราจร จากกลุ่มมาตรฐานงานทางและประมาณราคา สำนักสำรวจและออกแบบ กรมทางหลวงชนบท

ก.งานต่อปากบ่อพักด้วยคอนกรีตเสริมเหล็ก

ขนาดขอบบ่อ วัดจากริมบ่อ 1.10 x 1.30 ม. ขอบหน้าด้านข้าง 0.10 ม. ขอบสูง 0.15 ม. (รวม. ต้องสกัดขอบเดิมลง 10 ซม. และหล่อขอบใหม่ให้มีความหนา 0.15 ม.เสมอทั้งปู)


ค่าสกัดคอนกรีตเดิม	0.05	ลบ.ม.	๑	400.00	=	19.20	บาท
คอนกรีต ค.2	0.0720	ลบ.ม.	๑	1,644.40	=	118.40	บาท
เหล็กเสริม RB 9 มม.	3.84	กก.	25,552.31	/ 1,000.00	25.55	= 98.18	บาท
ลวดผูกเหล็ก	-	กก.	๑	59.50	=	-	บาท
ไม้แบบ(แบบ 1)	0.84	ตร.ม.	๑	380.00	=	319.20	บาท
เหล็กฉาก L 75 x 75 x 6 มม.	32.88	กก.	๑	23.99	=	788.79	บาท
ค่าเชื่อม	44.00	จุด	๑	5.00	=	220.00	บาท
สีกันสนิม 2 ชั้น	1.44	ตร.ม.	๑	20.00	=	28.80	บาท
						1,573.37	บาท
ค่าต้นทุนเฉพาะ บ่อพัก ค.ส.ล.							

ข.ฝาปิดคอนกรีต (รวม 2 ฝา)

คอนกรีต ค.2	0.20	ลบ.ม.	๑	1,644.40	=	325.59	บาท
เหล็กเสริม RB 9 มม.	3.84	กก.๗	25,552.31	/ 1,000.00	25.55	= 98.17964071	บาท
ลวดผูกเหล็ก	0.06	กก.	๑	59.50	=	3.57	บาท
ไม้แบบ(แบบ 1)	0.62	ตร.ม.	๑	380.00	=	234.08	บาท
เหล็กฉาก L 75 x 75 x 6 มม.	21.10	กก.	๑	23.99	=	506.14	บาท
ค่าเชื่อม	16.00	จุด	๑	5.00	=	80.00	บาท
สีกันสนิม 2 ชั้น	0.92	ตร.ม.	๑	20.00	=	18.48	บาท
						1,266.04	บาท
ค่าต้นทุนเฉพาะ ฝา ค.ส.ล.							
ค่าต้นทุน บ่อพัก ค.ส.ล. + ฝาปิด							
					=	2,839.41	บาท

รายการถอดแบบคำนวณปริมาณวัสดุ

โครงการโครงการปรับปรุงซ่อมแซมผิวจราจรปูยางแอสฟัลต์ติกคอนกรีต พร้อมเสริมปากบ่อหักและฝาปิด คสล. จำนวน 17 บ่อ

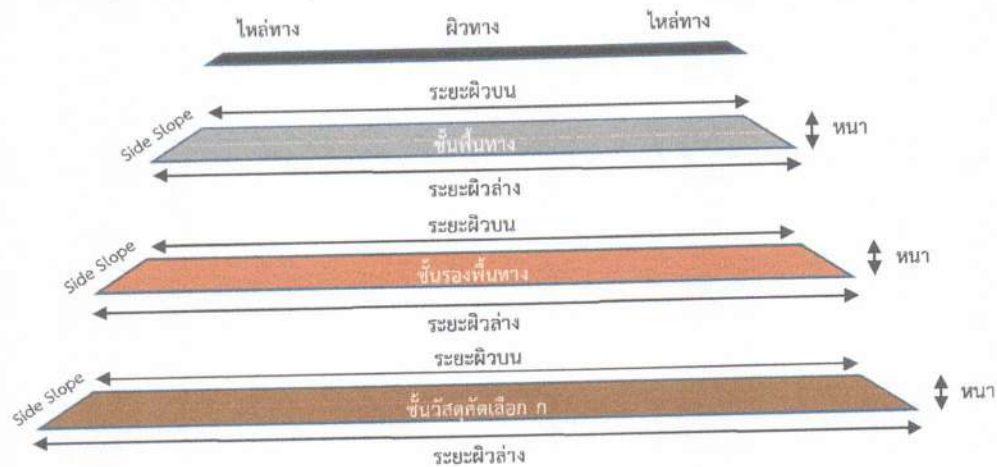

ข้อมูลถนนแอสฟัลต์

กว้าง	=	3.00 ม.	[1]
ยาว	=	170.00 ม.	[2]
หนา	=	0.05 ม.	[3]
ความกว้างไหล่ทาง (ข้างละ)	=	- ม.	[4]
พื้นทาง (หนา)	=	- ม.	[5]
รองพื้นทาง (หนา)	=	- ม.	[6]
วัสดุคัดเลือก ก (หนา)	=	- ม.	[7]
SIDE SLOPE ค้นทาง 1:1	=	-	[8]

รายละเอียดการถอดปริมาณวัสดุ

1 งานพื้นทางเดิม ไม่มี

- ความกว้างที่นำมาคำนวณใช้ระยะผิวล่างของชั้นวัสดุคัดเลือก ก หากไม่มีชั้นวัสดุคัดเลือก ก ใช้ระยะผิวล่างของชั้นรองพื้นทาง หากไม่มีชั้นรองพื้นทางใช้ระยะผิวล่างของชั้นพื้นทาง กรณีมีงานดินถมควรบวกระยะดินถมด้วย

$$\begin{aligned} &= 3.00 \text{ ม.} \quad [9] \\ &= 510.00 \text{ ตร.ม.} \quad [10]=[9] \times [2] \end{aligned}$$

2 งานวัสดุคัดเลือก ก

$$\begin{aligned} &= 3.00 \text{ ม.} \quad [11] \\ &= 3.00 \text{ ม.} \quad [12] \\ &= - \text{ ตร.ม.} \quad [13]=\{([11]+[12])/2\} \times [7] \\ &= - \text{ ลบ.ม.} \quad [14]=[13] \times [2] \end{aligned}$$

3 งานรองพื้นทาง

$$\begin{aligned} &= 3.00 \text{ ม.} \quad [15] \\ &= 3.00 \text{ ม.} \quad [16] \\ &= - \text{ ตร.ม.} \quad [17]=\{([15]+[16])/2\} \times [5] \\ &= - \text{ ลบ.ม.} \quad [18]=[17] \times [2] \end{aligned}$$

4 งานพื้นทาง

$$\begin{aligned} &= 3.00 \text{ ม.} \quad [19] \\ &= 3.00 \text{ ม.} \quad [20] \\ &= - \text{ ตร.ม.} \quad [21]=\{([19]+[20])/2\} \times [5] \\ &= - \text{ ลบ.ม.} \quad [22]=[21] \times [2] \end{aligned}$$

5 งาน Prime Coat , Tack Coat ผิวทาง

$$\text{- ปริมาณงาน} = 3.00 \times 170.00$$

6 งานผิวทาง

$$\text{- ปริมาณงาน} = 3.00 \times 170.00$$

7 งาน Prime Coat , Tack Coat ไหล่ทาง

$$\text{- ปริมาณงาน} = (0.00 \times 2.00) \times 170.00$$

8 งานไหล่ทาง

$$\text{- ปริมาณงาน} = (0.00 \times 2.00) \times 170.00$$

9 งานตีเส้นจราจร (ตี 3 เมตร เว้น 9 เมตร)

$$\text{- ความกว้างของเส้นจราจร}$$

$$\text{- เส้นขอบผิวจราจร 2 เส้น (สีขาว) = } 0.10 \times 170.00 \times 2.00$$

$$\text{- เส้นแบ่งทิศทางการจราจร (เส้นประ สีเหลือง) = } 0.10 \times 170.00 \times 0.25$$

$$\text{- เส้นแบ่งทิศทางการจราจร (เส้นทึบ สีเหลือง) = } 0.10 \times 170.00 \times 0.15$$

(ตามสถิติของ ทช.ระยะทาง 1 กม.จะมีเส้นทึบ 150 ม.)

$$= 510.00 \text{ ตร.ม. } [23]=[1] \times [2]$$

$$= 510.00 \text{ ตร.ม. } [24]=[1] \times [2]$$

$$= - \text{ ตร.ม. } [25]=([2] \times 2) \times [4]$$

$$= - \text{ ตร.ม. } [26]=([2] \times 2) \times [4]$$

$$= 0.10 \text{ ม. } [27]$$

$$= 34.00 \text{ ตร.ม. } [28]=[27] \times [2] \times 2$$

$$= 4.25 \text{ ตร.ม. } [29]=[27] \times [2] \times 0.25$$

$$= 2.55 \text{ ตร.ม. } [30]=[27] \times [2] \times 0.15$$

เอกสารแนบแสดงที่มาของวัสดุก่อสร้าง

ราคาน้ำมัน

- รวมนำเข้าขายปลีกทุกปี
- ราคาขายปลีก กกน. และ
ปรับลด
- การเชื่อมโยงราคานำเข้า

กินหาราคาน้ำดื่ม:	ตำบอง	เมืองย่างทอง	กรรฎากน	2569	กศน
-------------------	-------	--------------	---------	------	-----

ราคาน้ำมันขายปลีกภูมิภาค ประจำปี พ.ศ. 2569
(หน่วย: บาท/ลิตร)

* ราคานี้ไม่รวมภาษีนำเข้าของท้องถิ่น (ถ้ามี)

5ธ - 10ธ	Diesel B20	ดีเซล Diesel	Gasohol E20	Gasohol 91	Gasohol 95	เบนซิน	ปิโตรพาวเวอร์ Gasohol 95	X 30	X 35
08-07-2569 05:00	30.10	35.10	30.10	34.73	35.10	44.09	47.95	50.21	49.79
03-07-2569 05:00	32.66	37.66	32.61	37.24	37.61	46.60	47.95	50.21	49.79

แบบฝังเว็บไซต์ ^

นโยบายความเป็นส่วนตัว | นโยบายการใช้ทุกที | Career

หน้าหลัก
เกี่ยวกับเรา

- តើយើងរកឃើញអ្វី?

- วิสัยทัศน์ / พันธกิจ / ค่านิยม
- ข้อมูลบริษัท
- อัตรากำลังองค์กร
- ธุรกิจของเรา
 - ธุรกิจน้ำมัน
 - ธุรกิจค้าปลีก
 - ธุรกิจค้าปลีกประเภท
 - ธุรกิจสนับสนุน
- ธุรกิจใหม่
 - ORZON
- รางวัลหรือความสำเร็จ

- **ข้อมูลองค์กร**

- โครงสร้างองค์กร
- คณะกรรมการ
 - กฎบัตรคณะกรรมการบริษัท
 - กฎบัตรคณะกรรมการสหราชอาณาจักรกำหนดค่าตอบแทน
 - กฎบัตรคณะกรรมการกำกับดูแลกิจการที่ดีและภาวะพัฒนาปัจจัยอื่น
- คณะผู้บริหาร
- การกำกับดูแลกิจการที่ดี
- เอกสารสำคัญของบริษัท
- แผนปฏิบัติการ
- โครงสร้างการกำกับดูแลบริษัท
- การตรวจสอบภายในองค์กร

- **ร่วมงานกับเรา**

- สัมภาษณ์

นักลงทุนสัมพันธ์
ผลิตภัณฑ์และบริการ

- ឥន្ទ្រីយ៍ប៉ាណិប

- ธุรกิจพลังงานกับปลั๊ก
- PTT Station
- FIT Auto
- PTT Lubricants
- ก๊าซหุงต้ม ปลอก
- LPG Station
- EV Station PlusZ
- ธุรกิจน้ำมันเชิงพาณิชย์
- เชื้อเพลิงอากาศยาน
- เชื้อเพลิงเรือขนส่ง
- เชื้อเพลิงภาคอุตสาหกรรม
- เชื้อเพลิงเพื่อการขนส่ง
- ธุรกิจกับฟิสิกส์

- ธรึงคำปลัก

- Cafe Amazon
- Jiffy
- Pearly Tea

- บริการอื่น ๆ

- แอปพลิเคชัน xpiORE
- Blueplus+
- บัตรสมาชิกต่างๆ / ระบบเติมน้ำมันอัจฉริยะ: Fill & Go+
- ศูนย์บริการค่าเช่าเรือและลูกจ้างสิบพันร (1365)
- ระบบสั่งซื้อผลิตภัณฑ์ที่ e-Service
- OR Marine e-Order
- OR Electronic Bill Presentment & Payment
- สถาบันพัฒนาขีดความสามารถและธุรกิจ (OR Academy)
- บริการตอบเทียบเครื่องบินอัตโนมัติ

- ธรรมชาติต่างประเภท

- ธุรกิจต่างประเทศ

โอกาสทางธุรกิจ

- โอกาสทางธุรกิจ

- การจัดซื้อจัดจ้าง
- ผู้แทนจำหน่ายสถานีบริการน้ำมัน PTT Station
- ผู้แทนจำหน่ายสถานีบริการ LPG Station
- ผู้แทนจำหน่ายกระบอกถังบรรจุก๊าซ
- ผู้แทนจำหน่ายประเภทฐานจำหน่ายก๊าซ
- ผู้แทนจำหน่ายผลิตภัณฑ์น้ำมันหล่อลื่น
- การไป ออมระบบฟอเรนไซด์
- สนับสนุนเป็นค่า/ค่าบริการพื้นที่เช่าสำนักงาน OP

การพัฒนาที่ยั่งยืน

- การพัฒนาที่ยั่งยืน

- ความยั่งยืนกับ OR
- สารจากประธานเจ้าหน้าที่บริหาร
- นโยบายและกลยุทธ์ด้านความยั่งยืน
- เกี่ยวกับรายงานฉบับนี้
- การประเมินประเด็นสำคัญ
- ภาพรวมธุรกิจ
- การดำเนินงานของมูลนิธิส่วนได้เสีย
- Highlights การดำเนินงานด้านความยั่งยืนของ CR ประจำปี 2566
- Highlight: การกำกับดูแล การบริหารจัดการความเสี่ยง และ การดำเนินธุรกิจที่สอดคล้องตามกฎหมาย
- Highlight: นวัตกรรมและเทคโนโลยีสำหรับทุกคน
- Highlight: การพัฒนาชุมชนและสังคมอย่างมีส่วนร่วม
- Highlight: การตอบสนองต่อคำขอเปลี่ยนแปลงสภาพภูมิอากาศ
- การดำเนินธุรกิจอย่างยั่งยืนไม่มีขีดจำกัดการก้าวทันตลาดและเศรษฐกิจ
- การกำกับดูแล การบริหารจัดการความเสี่ยง และ การดำเนินธุรกิจที่สอดคล้องตามกฎหมาย
- การบริหารจัดการห่วงโซ่อุปทาน
- การรับความเสี่ยงปลอดภัยและความเป็นส่วนหนึ่งของมูลค่า
- การบริหารความเสี่ยงในพันธกิจหลัก
- การดูแลผลิตภัณฑ์และบริการ
- นวัตกรรมและเทคโนโลยีสำหรับทุกคน
- การดำเนินธุรกิจอย่างยั่งยืนไม่มีขีดจำกัดสังคม
- การเคารพสิทธิมนุษยชน
- การพัฒนาและดูแลลูกค้าพันธมิตรให้ต้องงอกงาม
- การบริหารจัดการห่วงโซ่อุปทานปลอดภัยและยั่งยืน

ข่าวสาร

- **จำวนสาร**

- รวมน้ำดื่มกรุงเทพฯและภูมิภาค
- ข่าวสาร OR
- โปรโมชัน
- เอกสารเผยแพร่
- กลังวิถีโอ

ติดต่อเรา

• ติดต่อกัน

- ก่อตั้งสำนักงาน
- ฝึกอบรมสืบค้าและบริกา

export

ระยะเวลา มิถุนายน 2569

สำนักงานพาณิชย์จังหวัดอ่างทอง กระทรวงพาณิชย์

หมายเหตุ : ผู้มีหน้าที่ใช้ราคาต้องเข้ามาติดตามราคาและประกาศอย่างต่อเนื่อง เนื่องจากอาจมีการปรับปรุงราคาที่ยื่นขอแล้ว ราคาวัสดุก่อสร้างจังหวัดอ่างทอง (ราคาเงินสด ไม่รวมภาษีมูลค่าเพิ่ม ไม่รวมค่าขนส่ง)

วันที่ดาวน์โหลดไฟล์ 06 กรกฎาคม 2569 15:01:43น.

รหัสหมวด	ชื่อหมวดสินค้า	รหัส	รายการ	หน่วย	มีถุนายน
01	วัสดุเหล็กลูกปี่	0101010100300000	คอนกรีตผสมเสร็จรูปลูกปี่ 240 กก./ตร.ม. และรูปทรงกระบอก 210 กก./ตร.ม. คราวพิเศษ	ลบ.ม.	2,441.59
04	วัสดุขึ้นส่วนหน้าตีรูปต่างๆ	0401010101500000	เหล็กเส้นกลมผิวเรียบ SR.24 มอก. 20-2559 ขนาดเส้นผ่านศูนย์กลาง 6 มม. ยาว 10 เมตร	ตัน	21,480.84
04	วัสดุขึ้นส่วนหน้าตีรูปต่างๆ	0401010101600000	เหล็กเส้นกลมผิวเรียบ SR.24 มอก. 20-2559 ขนาดเส้นผ่านศูนย์กลาง 9 มม. ยาว 10 เมตร	ตัน	21,351.03
04	วัสดุขึ้นส่วนหน้าตีรูปต่างๆ	0401010101800000	เหล็กเส้นกลมผิวเรียบ SR.24 มอก. 20-2559 ขนาดเส้นผ่านศูนย์กลาง 15 มม. ยาว 10 เมตร	ตัน	23,551.40
04	วัสดุขึ้นส่วนหน้าตีรูปต่างๆ	0401010101900000	เหล็กเส้นกลมผิวเรียบ SR.24 มอก. 20-2559 ขนาดเส้นผ่านศูนย์กลาง 19 มม. ยาว 10 เมตร	ตัน	23,761.68
04	วัสดุขึ้นส่วนหน้าตีรูปต่างๆ	0401020101100000	เหล็กเส้นกลมผิวเรียบ SD.30 มอก. 24-2559 ขนาดเส้นผ่านศูนย์กลาง 12 มม. ยาว 10 เมตร	ตัน	21,678.13
04	วัสดุขึ้นส่วนหน้าตีรูปต่างๆ	0401020101200000	เหล็กเส้นกลมผิวเรียบ SD.30 มอก. 24-2559 ขนาดเส้นผ่านศูนย์กลาง 16 มม. ยาว 10 เมตร	ตัน	21,627.10
04	วัสดุขึ้นส่วนหน้าตีรูปต่างๆ	0401020101300000	เหล็กเส้นกลมผิวเรียบ SD.30 มอก. 24-2559 ขนาดเส้นผ่านศูนย์กลาง 20 มม. ยาว 10 เมตร	ตัน	21,628.04
04	วัสดุขึ้นส่วนหน้าตีรูปต่างๆ	0401020101400000	เหล็กเส้นกลมผิวเรียบ SD.30 มอก. 24-2559 ขนาดเส้นผ่านศูนย์กลาง 25 มม. ยาว 10 เมตร	ตัน	21,504.67
04	วัสดุขึ้นส่วนหน้าตีรูปต่างๆ	0401020200200000	เหล็กเส้นกลมผิวเรียบ SD.40 ยาว 10 เมตร ศก. 12 มม.	ตัน	18,731.59
04	วัสดุขึ้นส่วนหน้าตีรูปต่างๆ	0401020200300000	เหล็กเส้นกลมผิวเรียบ SD.40 ยาว 10 เมตร ศก. 16 มม.	ตัน	18,664.49
04	วัสดุขึ้นส่วนหน้าตีรูปต่างๆ	0401030100100000	ลวดผูกเหล็ก ศก. 1.25 มม. (เบอร์ 18)	กก.	59.50
04	วัสดุขึ้นส่วนหน้าตีรูปต่างๆ	0402010100400000	เหล็กฉาก หน้า 6 มม. ยาว 6 เมตร ขนาด 50 x 50 มม. น้ำหนัก 26.8 กก.	ท่อน	635.51
04	วัสดุขึ้นส่วนหน้าตีรูปต่างๆ	0402010100600000	เหล็กฉาก หน้า 6 มม. ยาว 6 เมตร ขนาด 75 x 75 มม. น้ำหนัก 41.1 กก.	ท่อน	985.98
04	วัสดุขึ้นส่วนหน้าตีรูปต่างๆ	0405010102900000	ตะแกรงเหล็กเส้นกลมผิวเรียบ สี่เหลี่ยมจัตุรัส ศก. 4.0 มม. ขนาดตาราง 0.20 x 0.20 ม. กราว 2 เมตร ยาว 50 เมตร	ตร.ม.	26.17
04	วัสดุขึ้นส่วนหน้าตีรูปต่างๆ	0405030100400000	ตะแกรงเหล็กอีก ขนาด 4x8 ฟุต ช่องกว้าง 15 มม. ยาว 32 มม. หน้า 1.6 มม. น้ำหนัก 9.0 กก. (XS-32) ม้วน	ตัน	635.51
15	วัสดุผลิตภัณฑ์	1501040200200000	ปูนซีเมนต์ไฮดรอลิก สำหรับงานโครงสร้างและหล่อ มอก. 2594-2567 บรรจุ 50 กก./ถุง คราวที่ 199	ตัน	2,560.75
15	วัสดุผลิตภัณฑ์	1501040200300000	ปูนซีเมนต์ไฮดรอลิก สำหรับงานโครงสร้าง มอก. 2594-2567 บรรจุ 50 กก./ถุง คราวที่ 199	ตัน	3,205.61
15	วัสดุผลิตภัณฑ์	1502040100600000	ปูนซีเมนต์ผสม สำหรับงานก่อ อ่าง และเท มอก. 80-2566 บรรจุ 50 กก./ถุง คราวที่ 199	ตัน	3,177.57
15	วัสดุผลิตภัณฑ์	1502040101400000	ปูนซีเมนต์ผสม สำหรับงานก่อ อ่าง และเท นอกประสงค์ มอก. 80-2566 บรรจุ 50 กก./ถุง คราวที่ 199	ตัน	2,224.30

export

ระยะเวลา มิถุนายน 2569

ส่วนกลาง (กทม.)

สำนักงานนโยบายและยุทธศาสตร์การค้า กระทรวงพาณิชย์

หมายเหตุ : ผู้มีหน้าที่ใช้ราคาต้องเข้ามาติดตามราคาและประกาศอย่างต่อเนื่อง เนื่องจากอาจมีการปรับปรุงราคาที่เคยเผยแพร่แล้ว ราคาสุดท้ายก่อสร้างในส่วนกลาง (ราคางินสด ไม่รวมภาษีมูลค่าเพิ่ม ไม่รวมค่าขนส่ง)

วันที่ดาวน์โหลดไฟล์ 06 กรกฎาคม 2569 14:51:55น.

รหัสหมวด	ชื่อหมวดสินค้า	รหัส	รายการ	หน่วย	ปริมาณ
15	วัสดุอะลูมิเนียม	1505010101500000	ยางมะตอย ชนิด AC นรต AC- 60/70 บรรจุ BULK	ตัน	35,053.33
15	วัสดุอะลูมิเนียม	1505010101600000	ยางมะตอย ชนิด AC นรต AC- 40/50 บรรจุ BULK	ตัน	42,150.00
15	วัสดุอะลูมิเนียม	1505010200400000	ยางมะตอย ชนิดเออีแฉ่งหัวเร็ว นรต CRS - 2 บรรจุ BULK	ตัน	31,633.33
15	วัสดุอะลูมิเนียม	1505010200500000	ยางมะตอย ชนิดเออีแฉ่งหัวเร็ว นรต EAP บรรจุ BULK	ตัน	34,913.33
15	วัสดุอะลูมิเนียม	1505010200600000	ยางมะตอย ชนิดเออีแฉ่งหัวเร็วปานกลาง นรต CMS - 2h บรรจุ BULK	ตัน	32,580.00
15	วัสดุอะลูมิเนียม	1505010200700000	ยางมะตอย ชนิดเออีแฉ่งหัวช้า นรต CSS - 1 บรรจุ BULK	ตัน	31,700.00
15	วัสดุอะลูมิเนียม	1505010200800000	ยางมะตอย ชนิดเออีแฉ่งหัวช้า นรต CSS - 1h บรรจุ BULK	ตัน	36,200.00
15	วัสดุอะลูมิเนียม	1505010200900000	ยางมะตอย ชนิดเออีแฉ่งหัวช้า นรต CSS - 1h (EMA) บรรจุ BULK	ตัน	44,800.00
15	วัสดุอะลูมิเนียม	1505010300400000	ยางมะตอย ชนิดคัทแบ็คแฉ่งหัวเร็วปานกลาง นรต MC - 70 บรรจุ BULK	ตัน	46,320.00
15	วัสดุอะลูมิเนียม	1505010400400000	ยางมะตอย ชนิด PMA (Polymer Modified Asphalt) บรรจุ BULK	ตัน	52,700.00

วัสดุ ทราย

เดือน มิถุนายน 2569

แนวทางหลวงชนบอ่างทอง

ลำดับที่	ประเภท	ราคา (บาท/ลบ.ม.)	ที่ตั้งแหล่งวัสดุ					วันที่สืบราคา	หมายเหตุ
			คำพิกิต Lat	คำพิกิต Long	แหล่งวัสดุ	ที่ตั้ง/อำเภอ	จังหวัด	โทรศัพท์	
1	ทรายถม	120	14.700785	100.344146	บ่อทรายบรรจุทรายทอง	ต.หนองแม่ไก่ อ.โพธิ์ทอง	อ่างทอง	098-5680982	12/6/69
		-	14.552382	100.390413	บ่อทรายอินทร์	ต.ไผ่คำพัฒนา อ.วิเศษชัยชาญ	อ่างทอง	089-7928133	ปิดบ่อชั่วคราว
		-	14.508666	100.405457	บ่อทรายแม่ธีทรายทอง	ต.เอกราช อ.ป่าโมก	อ่างทอง	082-3997025	12/6/69
2	ทรายละเอียด	165	14.700785	100.344146	บ่อทรายบรรจุทรายทอง	ต.หนองแม่ไก่ อ.โพธิ์ทอง	อ่างทอง	098-5680982	12/6/69
		-	14.552382	100.390413	บ่อทรายอินทร์	ต.ไผ่คำพัฒนา อ.วิเศษชัยชาญ	อ่างทอง	089-7928133	ปิดบ่อชั่วคราว
		105	14.508666	100.405457	บ่อทรายแม่ธีทรายทอง	ต.เอกราช อ.ป่าโมก	อ่างทอง	082-3997025	12/6/69
3	ทรายหยาบ	160	14.700785	100.344146	บ่อทรายบรรจุทรายทอง	ต.หนองแม่ไก่ อ.โพธิ์ทอง	อ่างทอง	098-5680982	12/6/69
		-	14.552382	100.390413	บ่อทรายอินทร์	ต.ไผ่คำพัฒนา อ.วิเศษชัยชาญ	อ่างทอง	089-7928133	ปิดบ่อชั่วคราว
		180	14.508666	100.405457	บ่อทรายแม่ธีทรายทอง	ต.เอกราช อ.ป่าโมก	อ่างทอง	082-3997025	12/6/69

ลงชื่อ.....ผู้สืบราคา

(นายจาตุรนต์ อาจทวีกุล)

ตำแหน่ง นายช่างโยธา

ลงชื่อ.....ผู้สืบราคา

(นายไพศาล สุมนัสร์)

ตำแหน่ง วิศวกรโยธา

วัดสุ หิน

เดือน พฤษภาคม ปี 2569

ลำดับที่	ประเภท	ราคา (บาท/ลบ.ม.)	ที่ตั้งแหล่งวัสดุ			พื้นที่/จำนวน	จังหวัด	โทรศัพท์	วันที่สืบราคา
			ค่าพิกัด Lat	ค่าพิกัด Long	แหล่งวัสดุ				
1	หินลูก B	150.00	14.708394	100.868885	ค.หน้าพระลาน	ชมรมโรงโม่หินหน้าพระลาน ๑๓๘ หมู่ ๓ อ.เฉลิมพระเกียรติ	สระบุรี	092-7709363	11/5/2569
	หินฝุ่น	150.00	14.708394	100.868885	ค.หน้าพระลาน	ชมรมโรงโม่หินหน้าพระลาน ๑๓๘ หมู่ ๓ อ.เฉลิมพระเกียรติ	สระบุรี	092-7709363	11/5/2569
	หิน๓๐/๔	375.00	14.708394	100.868885	ค.หน้าพระลาน	ชมรมโรงโม่หินหน้าพระลาน ๑๓๘ หมู่ ๓ อ.เฉลิมพระเกียรติ	สระบุรี	092-7709363	11/5/2569
	หิน๑๐/๒	375.00	14.708394	100.868885	ค.หน้าพระลาน	ชมรมโรงโม่หินหน้าพระลาน ๑๓๘ หมู่ ๓ อ.เฉลิมพระเกียรติ	สระบุรี	092-7709363	11/5/2569
	หิน๑๘/๘	300.00	14.708394	100.868885	ค.หน้าพระลาน	ชมรมโรงโม่หินหน้าพระลาน ๑๓๘ หมู่ ๓ อ.เฉลิมพระเกียรติ	สระบุรี	092-7709363	11/5/2569
2	หินย่อย	-	-	-	ค.หน้าพระลาน	ชมรมโรงโม่หินหน้าพระลาน ๑๓๘ หมู่ ๓ อ.เฉลิมพระเกียรติ	สระบุรี	092-7709363	11/5/2569
	หินใหญ่	300.00	14.708394	100.868885	ค.หน้าพระลาน	ชมรมโรงโม่หินหน้าพระลาน ๑๓๘ หมู่ ๓ อ.เฉลิมพระเกียรติ	สระบุรี	092-7709363	11/5/2569
	หินอื่นๆ	-	-	-	-	-	-	-	-
	หินลูก	520.00	15.251267°	101.279317°	โรงโม่หินเขาค้อ	ค.นาโสม อ.ชัยบาดาล	ลพบุรี	036-630813-5	1/5/2569
	หินฝุ่น	460.00	15.251267°	101.279317°	โรงโม่หินเขาค้อ	ค.นาโสม อ.ชัยบาดาล	ลพบุรี	036-630813-5	1/5/2569
	หิน๓๐/๔	650.00	15.251267°	101.279317°	โรงโม่หินเขาค้อ	ค.นาโสม อ.ชัยบาดาล	ลพบุรี	036-630813-5	1/5/2569
	หิน๑๐/๒	-	15.251267°	101.279317°	โรงโม่หินเขาค้อ	ค.นาโสม อ.ชัยบาดาล	ลพบุรี	036-630813-5	1/5/2569
	หิน๑๘/๘	650.00	15.251267°	101.279317°	โรงโม่หินเขาค้อ	ค.นาโสม อ.ชัยบาดาล	ลพบุรี	036-630813-5	1/5/2569
	หินย่อย	-	-	-	-	-	-	-	-
	หินใหญ่	550.00	15.251267°	101.279317°	โรงโม่หินเขาค้อ	ค.นาโสม อ.ชัยบาดาล	ลพบุรี	036-630813-5	1/5/2569
	หินอื่นๆ	-	-	-	-	-	-	-	-
	หินละ	-	-	-	-	-	-	-	-

ลงชื่อ.....

(นายวีระธนา ศรีสุข)
ตำแหน่ง.....ผู้อำนวยการ
แขวงทางหลวงชนบทสิงห์บุรี

ลงชื่อ.....

(นางสาวอรสา เอยยัง)
ตำแหน่ง.....ผู้อำนวยการ
ปฏิบัติหน้าที่แทนผู้อำนวยการกลุ่มวิชาการ
แขวงทางหลวงชนบทชัยนาท

ลงชื่อ.....

(นายเอกชัย พรหมดี)
ตำแหน่ง.....ผู้อำนวยการและนายทอเชนไธโย
สำนักงานทางหลวงชนบทที่ 2 (สระบุรี)

ลงชื่อ.....

(นายสุชาติ อินทร์เส)
ตำแหน่ง.....ผู้อำนวยการ
แขวงทางหลวงชนบทลพบุรี

ลงชื่อ.....

(นายจตุรวัฒน์ พูลสิทธิ์)
ตำแหน่ง.....ผู้อำนวยการ
แขวงทางหลวงชนบทสระบุรี

วิธีดู ลูกครึ่ง

เดือน พฤษภาคม ปี 2569

ลำดับที่	ราคา (บาท/ลบ.ม.)	ที่ตั้งแหล่งวัสดุ				จังหวัด	โทรศัพท์	วันที่สืบราคา
		คำพิภิต Lat	คำพิภิต Long	แหล่งวัสดุ	ที่ตั้ง/อำเภอ			
1	56.00	14.715388	100.903897	ต.พุดแดง,หน้าพระลาน	ต.พุดแดง,หน้าพระลาน อ.เฉลิมพระเกียรติ จ.สระบุรี	สระบุรี	065-8606766	11/5/2569 บ่อลูกครึ่งอรุณ.
2	56.00	14.70328	100.952240	ต.ท่าค้อ,หน้าพระลาน	ต.ท่าค้อ,หน้าพระลาน อ.เฉลิมพระเกียรติ จ.สระบุรี	สระบุรี	061-7545480	11/5/2569 บ่อคันทอง บ่อลูกครึ่ง
1	100.00	14.99308	99.86729	บ่อลูกครึ่งเขาราวเทียนทอง	ต.เนินขาม อ.เนินขาม จ.ชัยนาท	ชัยนาท	081-8333218	8/5/2569
2	100.00	15.01045	99.873568	บ่อลูกครึ่งเนินขาม	ต.เนินขาม อ.เนินขาม จ.ชัยนาท	ชัยนาท	089-8191000	8/5/2569
3	80.00	15.27026	100.135003	บ่อลูกครึ่งเขาน้ำกล้วย	ต.ธรรมามูล อ.เมือง จ.ชัยนาท	ชัยนาท	081-4999888	8/5/2569

ลงชื่อ.....ประธานคณะทำงาน
(นายเอกชัย พรมคำ)
ตำแหน่ง ผู้อำนวยการและกายทอเทคโนโลยี
สำนักงานทางหลวงชนบทที่ 2 (สระบุรี)
สำนักงานทางหลวงชนบท

ลงชื่อ.....คณะทำงาน
(นางสาวอรสา เอยยัง)
ตำแหน่ง วิศวกรโยธาปฏิบัติการ
ปฏิบัติหน้าที่แทนผู้อำนวยการกลุ่มวิชาการ
แขวงทางหลวงชนบทชัยนาท

ลงชื่อ.....คณะทำงาน
(นายวีระชนา ศรีสุข)
ตำแหน่ง ผู้อำนวยการส่วนปฏิบัติการ
แขวงทางหลวงชนบทสิงห์บุรี



ลงชื่อ.....
(นายจรัสวัฒน์ พูลสิทธิ์)
ตำแหน่ง ผู้อำนวยการกลุ่มวิชาการ
แขวงทางหลวงชนบทสระบุรี

ลงชื่อ.....
(นายสุชาติ อินทร์ผา)
ตำแหน่ง ผู้อำนวยการส่วนปฏิบัติการ
แขวงทางหลวงชนบทลพบุรี

คณะทำงาน


แผนที่แสดงระยะทาง จากบ่อทราย บรรจทรายทอง – โครงการก่อสร้างถนน คสล

หมู่ที่ 6 ตำบลอ่างแก้ว อำเภอโพธิ์ทอง จังหวัดอ่างทอง

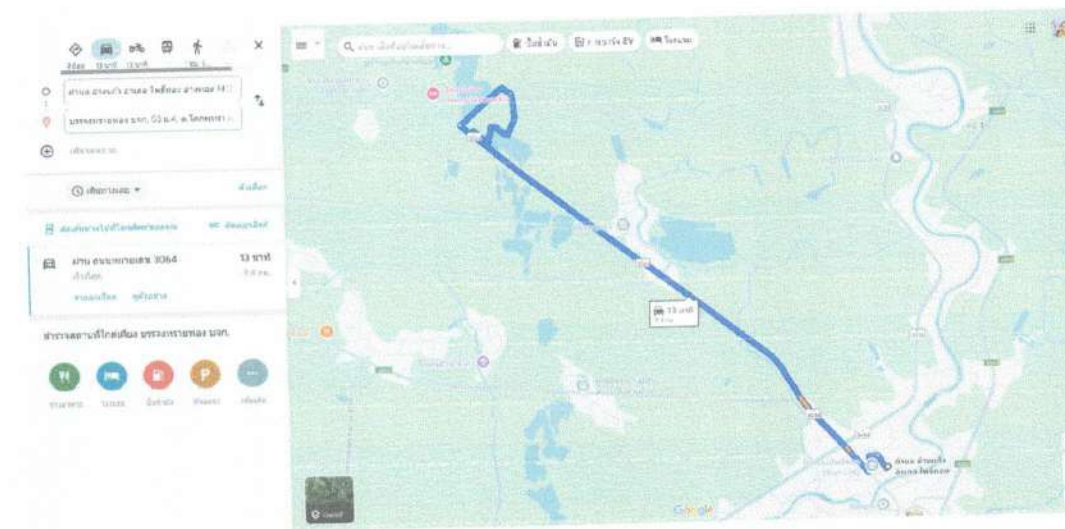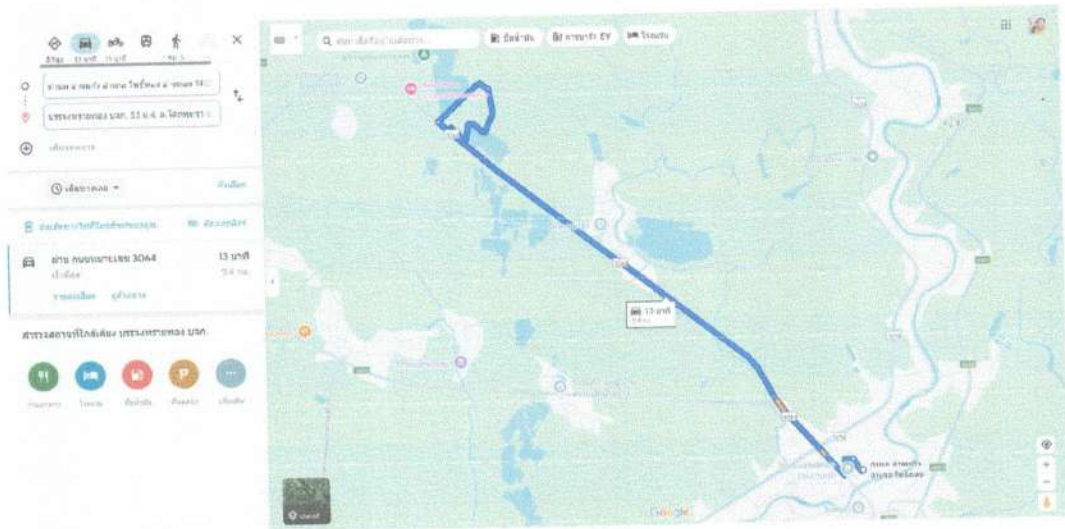




แผนที่แสดงระยะทาง จากโรงโม่หินหน้าพระลาน – โครงการก่อสร้างถนน คสล

หมู่ที่ 6 ตำบลอ่างแก้ว อำเภอโพธิ์ทอง จังหวัดอ่างทอง

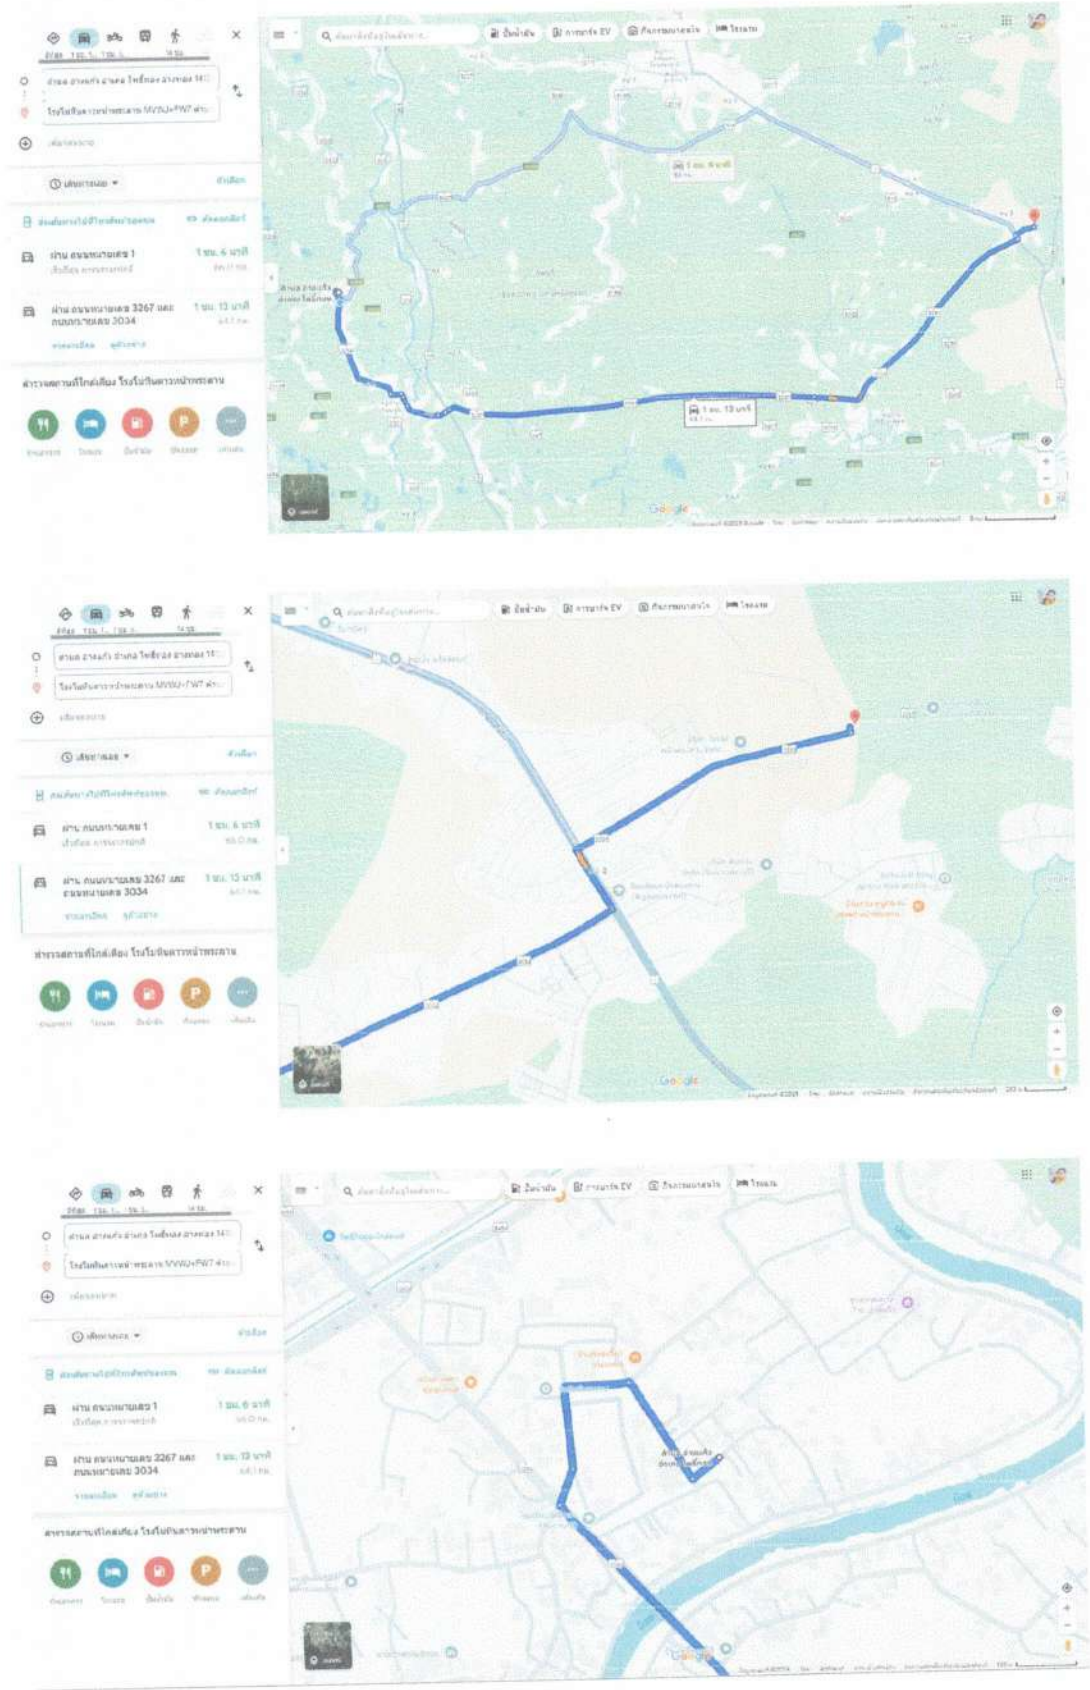

แผนที่แสดงระยะทาง จากกทม. - โครงการก่อสร้างถนน คสล

หมู่ที่ 6 ตำบลอ่างแก้ว อำเภอโพธิ์ทอง จังหวัดอ่างทอง

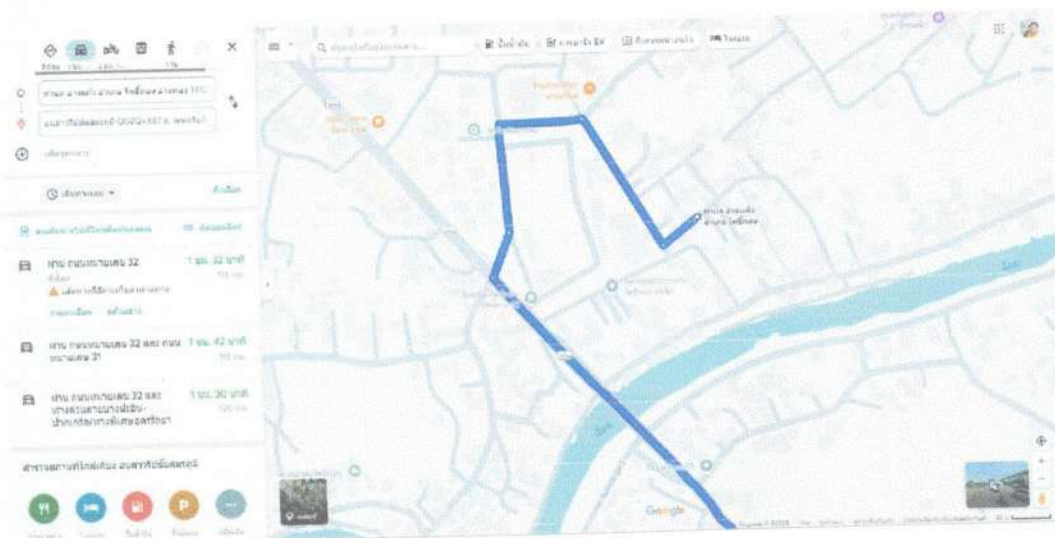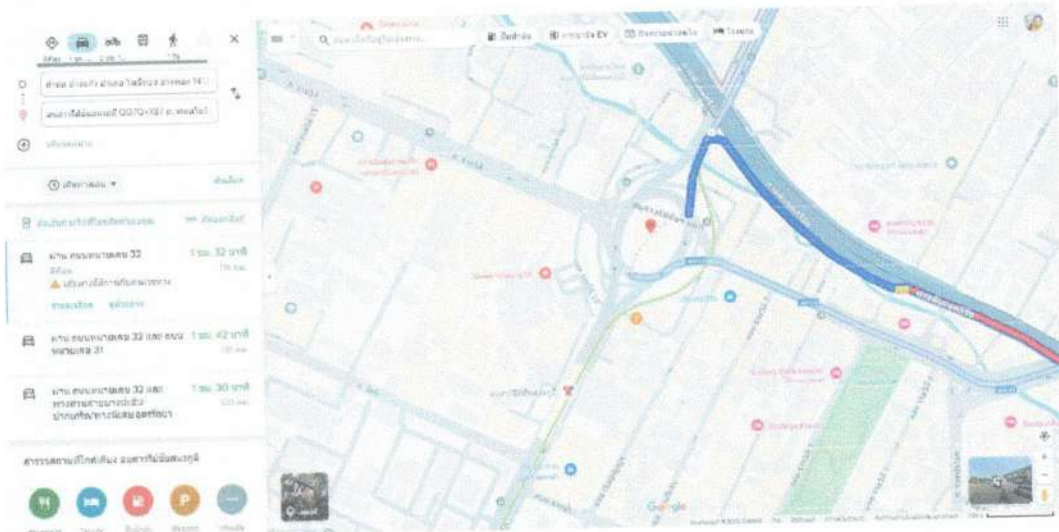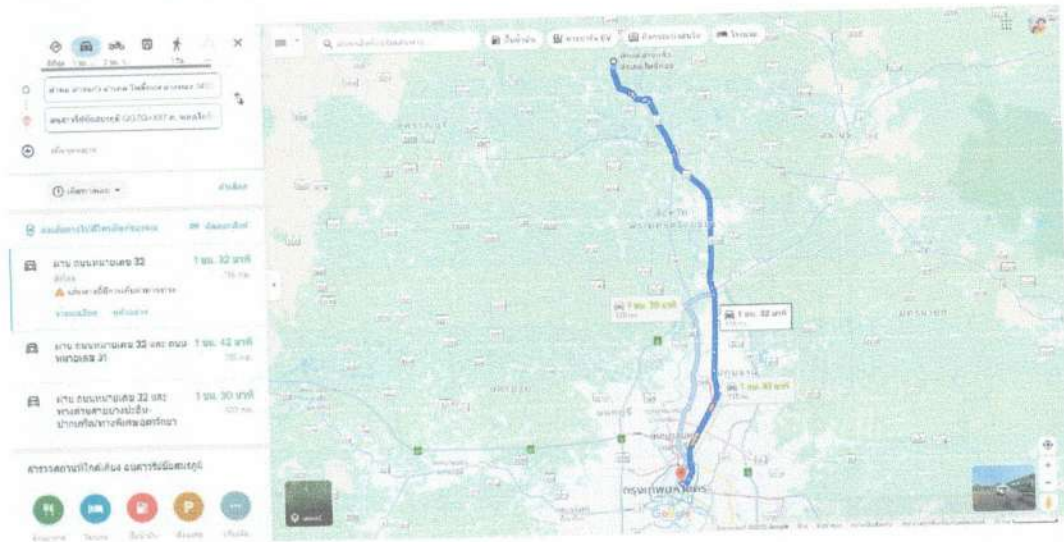



ราคาน้ำมัน

● ราคาน้ำมันขายปลีกภูมิภาค

● ราคายานยนต์ กทม. และปริมณฑล

● การเชื่อมโยงราคาน้ำมัน

ค้นหาราคาน้ำมัน: ราคาน้ำมันขายปลีกภูมิภาค ประจำปี พ.ศ. 2569
(หน่วย: บาท/ลิตร)

* ราคานี้ไม่รวมภาษีมูลค่าเพิ่ม (ถ้ามี)

วัน - เวลา	Diesel B20	ดีเซล Diesel	Gasohol E20	Gasohol 91	Gasohol 95	เบนซิน	ซูเปอร์ฟาวเวอร์ Gasohol 95	super X 8000	super X 95
08-07-2569 05:00	30.10	35.10	30.10	34.73	35.10	44.09	47.95	50.21	49.79
03-07-2569 05:00	32.66	37.66	32.61	37.24	37.61	46.60	47.95	50.21	49.79

แผนผังเว็บไซต์

[นโยบายความเป็นส่วนตัว](#) | [นโยบายการใช้คุกกี้](#) | [Career](#)

ติดตามเราที่



บริษัท ปตท. น้ำมันและการค้าปลีก จำกัด (มหาชน)

355/2 ถนนปิ่นเกล้ารัชชูปถัมภ์ เขต ราชเทวี กรุงเทพฯ 10600

โทร 3024 000 โทรสาร 02-198 5955



กรอกข้อมูลวัสดุ									
ชนิดของวัสดุ	หน่วย	คำวัสดุ (บาท)	ระยะทางขนส่ง (กม.)				รวมระยะทาง (กม.)	ขนส่งด้วยรถบรรทุก	แหล่งวัสดุ
			วิธีทางลูกกริ่ง						
			ที่ราบ	ลูกริม	ภูเขา	ที่ราบ	ลูกริม	ภูเขา	
เหล็กเส้นกลม RB 6	บ./คืบ	21,480.84	12.00				12.00	รถ 10 ล้อ + ลากพ่วง	ราคาพาณิชย์จังหวัดอ่างทอง
เหล็กเส้นกลม RB 9	บ./คืบ	21,351.03	12.00				12.00	รถ 10 ล้อ + ลากพ่วง	ราคาพาณิชย์จังหวัดอ่างทอง
เหล็กเส้นกลม RB 12	บ./คืบ	21,678.13	12.00				12.00	รถ 10 ล้อ + ลากพ่วง	ราคาพาณิชย์จังหวัดอ่างทอง
เหล็กเส้นกลม RB 15	บ./คืบ	23,551.40	12.00				12.00	รถ 10 ล้อ + ลากพ่วง	ราคาพาณิชย์จังหวัดอ่างทอง
เหล็กเส้นกลม RB 19	บ./คืบ	23,761.68	12.00				12.00	รถ 10 ล้อ + ลากพ่วง	ราคาพาณิชย์จังหวัดอ่างทอง
เหล็กเส้นเชื่อม DB 12	บ./คืบ	21,678.13	12.00				12.00	รถ 10 ล้อ + ลากพ่วง	ราคาพาณิชย์จังหวัดอ่างทอง
เหล็กเส้นเชื่อม DB 16	บ./คืบ	21,627.10	12.00				12.00	รถ 10 ล้อ + ลากพ่วง	ราคาพาณิชย์จังหวัดอ่างทอง
เหล็ก Wire Mesh Dia 4 มม. @ 0.20 x 0.20 ม.	บ./ตร.ม.	26.17	12.00				12.00	รถ 10 ล้อ + ลากพ่วง	ราคาพาณิชย์จังหวัดอ่างทอง
ลวดผูกเหล็ก	บ./กก.	59.50	12.00				12.00	รถ 10 ล้อ + ลากพ่วง	ราคาพาณิชย์จังหวัดอ่างทอง
ปูนซีเมนต์ปอร์ตแลนด์ (ไฮดรอลิก)	บ./คืบ	2,560.75	12.00				64.00	รถ 10 ล้อ + ลากพ่วง	ขมมโรงไม้หิน ค. หน้าพระลาน อ.เจสิมพระเกียรติ จ.สระบุรี
หินผสมคอนกรีต	บ./ลบ.ม.	375.00	64.00				64.00	รถ 10 ล้อ + ลากพ่วง	ขมมโรงไม้หิน ค. หน้าพระลาน อ.เจสิมพระเกียรติ จ.สระบุรี
หินคลุก	บ./ลบ.ม.	150.00	64.00				13.00	รถ 10 ล้อ + ลากพ่วง	บ่อบรรจุทรายทอง ค. หอบองไม้ไ้ก่ อ.โพธิ์ทอง จ.อ่างทอง
ทรายหยาบ	บ./ลบ.ม.	160.00	13.00				71.30	รถ 10 ล้อ + ลากพ่วง	บ่อบรรจุทรายทอง ค. หอบองไม้ไ้ก่ อ.โพธิ์ทอง จ.อ่างทอง
ลูกรัง	บ./ลบ.ม.	56.00	120.00				13.00	รถ 10 ล้อ + ลากพ่วง	บ่อบรรจุทรายทอง ค. หอบองไม้ไ้ก่ อ.โพธิ์ทอง จ.อ่างทอง
ทรายถม	บ./ลบ.ม.	15.00						รถ 10 ล้อ + ลากพ่วง	จ.อ่างทอง
ดินถม	บ./ลบ.ม.	155.00	12.00					รถ 10 ล้อ	ราคาพาณิชย์จังหวัดอ่างทอง
ท่อกลมขนาด ๑ 0.30 ม.	ท่อน	255.00	12.00					รถ 10 ล้อ	ราคาพาณิชย์จังหวัดอ่างทอง
ท่อกลมขนาด ๑ 0.40 ม.	ท่อน	490.00	12.00					รถ 10 ล้อ	ราคาพาณิชย์จังหวัดอ่างทอง
ท่อกลมขนาด ๑ 0.60 ม.	ท่อน	-	12.00					รถ 10 ล้อ	ราคาพาณิชย์จังหวัดอ่างทอง
ท่อกลมขนาด ๑ 0.80 ม.	ท่อน	-	12.00					รถ 10 ล้อ	ราคาพาณิชย์จังหวัดอ่างทอง
ท่อกลมขนาด ๑ 1.00 ม.	ท่อน	-	12.00					รถ 10 ล้อ	ราคาพาณิชย์จังหวัดอ่างทอง
ท่อกลมขนาด ๑ 1.20 ม.	ท่อน	-	12.00					รถ 10 ล้อ	ราคาพาณิชย์จังหวัดอ่างทอง
ท่อกลมขนาด ๑ 1.50 ม.	ท่อน	813.08	12.00					รถ 10 ล้อ	ราคาพาณิชย์จังหวัดอ่างทอง
ไม้กระดานหรือไม้ยางหรือเทียบเท่า ขนาด 1" x 6"	ลบ.ฟ.	250.00	12.00					รถ 10 ล้อ	ราคาพาณิชย์จังหวัดอ่างทอง
ไม้ฉลวย หน้า 4 มม.	แผ่น	523.37	12.00					รถ 10 ล้อ	ราคาพาณิชย์จังหวัดอ่างทอง
ไม้ค้ำ 1 1/2" x 3"	ลบ.ฟ.	16.10	12.00					รถ 10 ล้อ	ราคาพาณิชย์จังหวัดอ่างทอง
ไม้ค้ำ 1 1/2" x 3" x 0.30 ม.	คืบ	26.83	12.00					รถ 10 ล้อ	ราคาพาณิชย์จังหวัดอ่างทอง
ไม้ค้ำ 1 1/2" x 3" x 0.50 ม.	คืบ	55.00	12.00					รถ 10 ล้อ	ราคาพาณิชย์จังหวัดอ่างทอง
ตะปู	กก.	10.00	12.00					รถ 10 ล้อ	ราคาพาณิชย์จังหวัดอ่างทอง
แผ่นโฟม	แผ่น	10.00	12.00					รถ 10 ล้อ	ราคาพาณิชย์จังหวัดอ่างทอง
ท่อ พีวีซี 4" ชั้น 5	ท่อน	10.00	12.00					รถ 10 ล้อ	ราคาพาณิชย์จังหวัดอ่างทอง

0.3

0.5

กรอกข้อมูลวัสดุ											
ชนิดของวัสดุ	หน่วย	ค่าวัสดุ (บาท)	ระยะทางขนส่ง (กม.)						รวมระยะทาง	ขนส่งด้วยรถบรรทุก	แหล่งวัสดุ
			ผิวทางลาดยาง/คอนกรีต								
			ผิวทางลูกรัง								
			ที่ราบ	ลูกเนิน	ภูเขา	ที่ราบ	ลูกเนิน	ภูเขา			
เหล็กฉาก L 50 x 50 x 6 มม.	กก	23.71	12.00						12.00	รถ 10 ล้อ	ราคาพาณิชย์จังหวัดอ่างทอง
ท่อเหล็กอบสังกะสี ๑ 2"	ท่อน	946.50	12.00						12.00	รถ 10 ล้อ	ราคาพาณิชย์จังหวัดอ่างทอง
เหล็กฉาก L 75 x 75 x 6 มม.	กก.	23.99	12.00						12.00	รถ 10 ล้อ	ราคาพาณิชย์จังหวัดอ่างทอง

แบบสรุปข้อมูลวัสดุ และค่าดำเนินการ
งานก่อสร้างทาง สะพาน และท่อเหลี่ยม

ชื่อโครงการ โครงการปรับปรุงซ่อมแซมผิวจราจรยางแอสฟัลต์ติกคอนกรีต พร้อมเสริมปากบ่อพักและฝาปิด คลส. - จำนวน 17 บ่อ

สาย		ถนนอ่างแก้ว 3 หมู่ที่ 6 ตำบลอ่างแก้ว อ.โพธิ์ทอง จ.อ่างทอง		ราคาจำหน่ายโดย		บาท / ลิตร				
อยู่ในท้องที่จังหวัด		อ่างทอง		เขตพัฒนา		ปกติ				
อัตราดอกเบี้ยเงินกู้ (MLR)				6		%				
เงินประกันผลงานหัก				0		%				
ลำดับที่	ชนิดของวัสดุ	หน่วย	ค่าวัสดุ (บาท)	ระยะขนส่ง (กม.)	ค่าขนส่ง (บาท)	ค่าขนขึ้นลง (บาท)	ค่าตัด / คัดเหล็ก (บาท)	รวม (บาท)	วันที่สืบราคา	แหล่งที่มา
1	เหล็กเส้นกลม RB 15 มม.	บาท/ตัน	23,551.40	12.00	43.48	80.00	3,600.00	27,274.88	6 กรกฎาคม 2569	ราคาพาณิชย์จังหวัดอ่างทอง
2	เหล็กเส้นกลม RB 19 มม.	บาท/ตัน	23,761.68	12.00	43.48	80.00	3,100.00	26,985.16	6 กรกฎาคม 2569	ราคาพาณิชย์จังหวัดอ่างทอง
3	Wire Mesh Ø 4 มม. @ 0.20 x 0.20 ม.	บาท/ตร.ม.	26.17	12.00	43.48	-	-	69.65	6 กรกฎาคม 2569	ราคาพาณิชย์จังหวัดอ่างทอง
4	ลวดผูกเหล็ก เบอร์ 18	บาท/กก.	59.50	-	-	-	-	59.50	6 กรกฎาคม 2569	ราคาพาณิชย์จังหวัดอ่างทอง
5	ปูนซีเมนต์ปอร์ตแลนด์ ประเภท 1	บาท/ตัน	2,560.75	12.00	43.48	50.00	-	2,654.23	6 กรกฎาคม 2569	ราคาพาณิชย์จังหวัดอ่างทอง
6	ยาง AC - 60/70	บาท/ตัน	35,053.33	116.00	195.93	35.00	-	35,284.26	6 กรกฎาคม 2569	ราคาพาณิชย์กรุงเทพมหานคร
7	ยาง CSS - 1	บาท/ตัน	31,700.00	116.00	195.93	25.00	-	31,920.93	6 กรกฎาคม 2569	ราคาพาณิชย์กรุงเทพมหานคร
8	ยาง CRS - 2	บาท/ตัน	31,633.33	116.00	195.93	25.00	-	31,854.26	6 กรกฎาคม 2569	ราคาพาณิชย์กรุงเทพมหานคร
9	ยาง EAP	บาท/ตัน	34,913.33	116.00	195.93	25.00	-	35,134.26	6 กรกฎาคม 2569	ราคาพาณิชย์กรุงเทพมหานคร
10	หินฝุ่น	บาท/ลบ.ม.	150.00	64.00	151.74	-	-	301.74	6 กรกฎาคม 2569	ข้อมูลสืบราคาจากแขวงทางสระบุรี
11	หิน 3/4"	บาท/ลบ.ม.	375.00	64.00	151.74	-	-	526.74	6 กรกฎาคม 2569	ข้อมูลสืบราคาจากแขวงทางสระบุรี
12	หิน 3/8"	บาท/ลบ.ม.	300.00	64.00	151.74	-	-	451.74	6 กรกฎาคม 2569	ข้อมูลสืบราคาจากแขวงทางสระบุรี
13	หินผสมแอสฟัลท์คอนกรีต	บาท/ลบ.ม.	243.75	64.00	151.74	-	-	395.49	6 กรกฎาคม 2569	ข้อมูลสืบราคาจากแขวงทางสระบุรี
14	หินคลุก	บาท/ลบ.ม.	150.00	64.00	151.74	-	-	301.74	6 กรกฎาคม 2569	ข้อมูลสืบราคาจากแขวงทางสระบุรี
15	หินผสมคอนกรีต	บาท/ลบ.ม.	375.00	64.00	151.74	-	-	526.74	6 กรกฎาคม 2569	ข้อมูลสืบราคาจากแขวงทางสระบุรี
16	ทรายผสมคอนกรีต	บาท/ลบ.ม.	160.00	9.40	23.43	-	-	183.43	6 กรกฎาคม 2569	ข้อมูลสืบราคาจากแขวงทางอ่างทอง
17	ลูกรัง	บาท/ลบ.ม.	56.00	71.30	168.23	-	-	224.23	6 กรกฎาคม 2569	ข้อมูลสืบราคาจากแขวงทางสระบุรี
18	วัสดุคัดเลือก "ก"	บาท/ลบ.ม.	15.00	2.00	14.47	-	-	29.47	6 กรกฎาคม 2569	จากแหล่ง ในท้องที่อำเภอวิเศษชัยชาญ
19	ดินถมคันทาง	บาท/ลบ.ม.	10.00	2.00	14.47	-	-	24.47	6 กรกฎาคม 2569	จากแหล่ง ในท้องที่อำเภอวิเศษชัยชาญ
20	คอนกรีตผสมเสร็จ รูปลูกบาศก์ 240 กก./ตร.ม.	บาท/ลบ.ม.	2,107.48	-	-	-	-	2,107.48	6 กรกฎาคม 2569	ราคาพาณิชย์จังหวัดอ่างทอง

ตารางสรุปค่าดำเนินการและค่าเสื่อมราคา

(ราคาเครื่องจักร 2558)

ราคาน้ำมันเชื้อเพลิงโซล่า ที่ อำเภอ เมือง 35.00 - 35.99 บาท / ลิตร

ลำดับ	ลักษณะงาน	หน่วย	ค่าดำเนินการ บาท/หน่วย	ค่าเสื่อมราคา(บาท)		รวมค่างาน(บาท)	
				ปกติ	ฝนชุก	ปกติ	ฝนชุก
1	งานฉาปูนอุดตอ						
	ขนาดเบา	ตรม.	1.57	0.22	0.28	1.79	1.85
	ขนาดกลาง	ตรม.	3.28	0.55	0.69	3.83	3.97
	ขนาดหนัก	ตรม.	4.99	0.78	0.98	5.77	5.97
2	งานดินคันทาง						
	ขุด-ขน	ลบม. หลวม	19.33	3.51	4.39	22.84	23.72
	บดทับ	ลบม. แน่น	37.39	10.80	13.50	48.19	50.89
3	งานตัด-ขึ้นรูปคันทาง						
	ดิน-ขุดตัด	ลบม. ปกติ	19.35	3.06	3.83	22.41	23.18
	-ตัด	ลบม. หลวม	6.99	1.70	2.13	8.69	9.12
	หินผุ-ขุดตัด	ลบม. ปกติ	31.27	3.34	4.18	34.61	35.45
	-ดันและตัด	ลบม. หลวม	37.42	5.18	6.48	42.60	43.90
	หินแข็ง-เจาะระเบิด	ลบม. ปกติ	65.07	4.66	5.83	69.73	70.90
	-ดันและตัด	ลบม. หลวม	62.43	19.00	23.75	81.43	86.18
4	งานวัสดุคัดเลือก ลูกกรองพื้นทาง						
	ขุด-ขน	ลบม. หลวม	27.07	6.52	8.15	33.59	35.22
	ผสม (ผสมกับวัสดุอื่นๆ)	ลบม. แน่น	8.71	1.46	1.83	10.17	10.54
	บดทับ	ลบม. แน่น	44.87	12.96	16.20	57.83	61.07
5	งานโหลทางลูกรัง ผสม-บดทับ						
	ผสม (ผสมกับวัสดุอื่นๆ)	ลบม. แน่น	16.39	2.75	3.44	19.14	19.83
	บดทับ	ลบม. แน่น	53.35	20.90	26.13	74.25	79.48
6	งานพื้นทาง(หินคลุก)						
	ผสม (Blend)	ลบม. แน่น	21.22	4.20	5.25	25.42	26.47
	บดทับ	ลบม. แน่น	65.50	25.71	32.14	91.21	97.64
7	งานตัดแต่งชั้นบนไค	ลบม. แน่น	6.81	1.66	2.08	8.47	8.89
8	งานขุดรื้อคันทางเดิมแล้วบดทับ						
	ลูกรัง 10 ซม.	ตรม.	9.33	2.11	2.64	11.44	11.97
	หินคลุก 10 ซม.	ตรม.	11.39	3.38	4.23	14.77	15.62
	ผิว AC 5 ซม.	ตรม.	10.10	1.75	2.19	11.85	12.29
9	งานราดยางโพรมิคัต	ตรม.	7.30	0.62	0.78	7.92	8.08
10	งานราดยางแทคโคต	ตรม.	6.77	0.88	1.10	7.65	7.87
11	งานผิวทางแบบบาง						
	ชั้นเดียว (1/2")	ตรม.	15.72	2.21	2.76	17.93	18.48
	ชั้นเดียว (3/4")	ตรม.	21.72	3.05	3.81	24.77	25.53
	สองชั้น (3/4"+3/8")	ตรม.	32.30	4.54	5.68	36.84	37.98
	สองชั้น (1"+1/2")	ตรม.	47.30	6.64	8.30	53.94	55.60
12	งานเคลือบหิน ขจัดฝุ่น (Pre-coat)						
	ชั้นเดียว (1/2")	ลบม. หลวม	1.90	0.49	0.61	2.39	2.51
	ชั้นเดียว (3/4")	ลบม. หลวม	2.62	0.68	0.85	3.30	3.47
	สองชั้น (3/4"+3/8")	ลบม. หลวม	3.90	1.00	1.25	4.90	5.15

	สองชั้น (1"+1/2")	ลบม. หลวม	5.71	1.47	1.84	7.18	7.55
13	งานผิวทางแอสฟัลติกคอนกรีต						
	ค่าผสมวัสดุแอสฟัลติกคอนกรีต	ตัน	420.36	16.77	20.96	437.13	441.32
	ค่าขนส่งอุปกรณ์ 80 ตัน ระยะทางขนส่ง 100-300 กม.						
	ค่าติดตั้งเครื่องผสม	ครั้ง	250,000.00				
	งานปูลาดและบดทับ ผิว AC หนา 5 ซม.						
	บนผิวโพรมิไซด์	ตรม.	13.03	2.82	3.53	15.85	16.56
	บนผิวแทคไซด์	ตรม.	10.01	2.28	2.85	12.29	12.86
14	งานผิวทางคอนกรีต						
	ค่าติดตั้งเครื่องผสม	ครั้ง	150,000.00				
	ค่าผสมคอนกรีต	ลบม.	177.50	35.15	43.94	212.65	221.44
	ค่าขนส่งคอนกรีต	ลบม./กม.	14.27	1.74	2.18	16.01	16.45
	ค่าแบบข้างคิวดตามยาว 2 ข้าง	เมตร	15.26	5.34	6.68	20.60	21.94
	ค่าปูผิวคอนกรีต	ตรม.	10.44	1.92	2.40	12.36	12.84
	ค่าตัดรอยต่อคอนกรีต และหยอดยาง	เมตร	22.08	2.53	3.16	24.61	25.24
	ค่าหยอดยางรอยต่อคอนกรีต	เมตร	13.28	2.39	2.99	15.67	16.27
	ค่าบ่มผิวทางคอนกรีต	ตรม.	8.89	1.06	1.33	9.95	10.22
15	งาน stabilized layer						
	ค่าผสมวัสดุ ลูกกรวด	ลบม. แนน	34.74	11.03	13.79	45.77	48.53
	ค่าบ่มวัสดุ ลูกกรวด	ลบม. แนน	44.45	5.29	6.61	49.74	51.06
	ค่าผสมวัสดุ หินคลุก	ลบม. แนน	38.21	11.03	13.79	49.24	52.00
	ค่าบ่มวัสดุ หินคลุก	ลบม. แนน	44.45	5.29	6.61	49.74	51.06
16	งาน Pavement In Place Recycling						
	ชุดลึกเฉลี่ย 15 ซม.	ตรม.	23.60	5.92	7.40	29.52	31.00
	ชุดลึกเฉลี่ย 20 ซม.	ตรม.	29.50	7.39	9.24	36.89	38.74
	ชุดลึกเฉลี่ย 25 ซม.	ตรม.	39.33	9.86	12.33	49.19	51.66
	ชุดลึกเฉลี่ย 30 ซม.	ตรม.	47.19	11.83	14.79	59.02	61.98
17	งาน Slurry Seal	ตรม.	11.14	2.07	2.59	13.21	13.73
18	งาน Fog Spray	ตรม.	2.58	0.39	0.49	2.97	3.07
19	งาน Hot Mixed Recycling						
	ชุดลึก 3 ซม.	ตรม.	46.01	5.86	7.33	51.87	53.34
	ชุดลึก 4 ซม.	ตรม.	62.47	7.39	9.24	69.86	71.71
	ชุดลึก 5 ซม.	ตรม.	75.69	8.11	10.14	83.80	85.83
	ชุดลึก 6 ซม.	ตรม.	91.77	9.00	11.25	100.77	103.02
20	งาน Milling						
	ชุดลึก 5 ซม.	ตรม.	11.61	1.97	2.46	13.58	14.07
	ชุดลึก 10 ซม.	ตรม.	13.54	2.30	2.88	15.84	16.42

ตารางค่าขนส่งวัสดุก่อสร้าง รถบรรทุก 6 ล้อ(กรณีน้าหนักรวมไม่เกิน 15 ตัน)

ภูมิประเทศเป็น ที่ราบ ผิวทางลาดยาง และการจราจรปกติ

ราคาน้ำมันเชื้อเพลิงโซล่า ที่ อำเภอ เมือง 35.00 - 35.99 บาท / ลิตร

ระยะ ขนส่ง กม.	ค่าบรรทุก บาท / ตัน	ค่าบรรทุก บาท / ลบ.ม.	ระยะ ขนส่ง กม.	ค่าบรรทุก บาท / ตัน	ค่าบรรทุก บาท / ลบ.ม.	ระยะ ขนส่ง กม.	ค่าบรรทุก บาท / ตัน	ค่าบรรทุก บาท / ลบ.ม.
1	13.87	19.42	41	142.81	199.93	81	279.80	391.73
2	15.84	22.18	42	146.23	204.72	82	283.23	396.52
3	17.81	24.93	43	149.65	209.51	83	286.65	401.31
4	19.78	27.69	44	153.08	214.31	84	290.10	406.13
5	21.75	30.45	45	156.50	219.10	85	293.51	410.92
6	23.72	33.20	46	159.93	223.90	86	296.92	415.69
7	26.36	36.90	47	163.36	228.70	87	300.35	420.49
8	29.78	41.69	48	166.78	233.49	88	303.78	425.29
9	33.20	46.49	49	170.21	238.29	89	307.20	430.08
10	36.63	51.28	50	173.63	243.09	90	310.64	434.89
11	40.06	56.08	51	177.06	247.88	91	314.07	439.69
12	43.48	60.87	52	180.48	252.67	92	317.49	444.48
13	46.91	65.67	53	183.90	257.46	93	320.90	449.25
14	50.33	70.46	54	187.33	262.26	94	324.32	454.05
15	53.75	75.26	55	190.76	267.06	95	327.77	458.88
16	57.18	80.05	56	194.18	271.86	96	331.18	463.65
17	60.60	84.85	57	197.61	276.65	97	334.60	468.44
18	64.03	89.64	58	201.02	281.43	98	338.04	473.26
19	67.45	94.44	59	204.45	286.23	99	341.47	478.05
20	70.88	99.23	60	207.88	291.03	100	344.88	482.83
21	74.30	104.02	61	211.31	295.84	101	348.30	487.62
22	77.73	108.82	62	214.73	300.63	102	351.75	492.45
23	81.15	113.62	63	218.16	305.42	103	355.18	497.25
24	84.58	118.41	64	221.58	310.21	104	358.58	502.01
25	88.00	123.21	65	225.01	315.02	105	362.00	506.81
26	91.43	128.00	66	228.43	319.80	106	365.45	511.63
27	94.85	132.79	67	231.86	324.60	107	368.87	516.41
28	98.28	137.59	68	235.28	329.39	108	372.30	521.22
29	101.70	142.39	69	238.71	334.20	109	375.71	526.00
30	105.13	147.18	70	242.13	338.99	110	379.14	530.80
31	108.56	151.98	71	245.57	343.79	111	382.59	535.62
32	111.98	156.77	72	248.99	348.58	112	386.00	540.40
33	115.41	161.57	73	252.41	353.38	113	389.44	545.21
34	118.83	166.36	74	255.82	358.15	114	392.84	549.98
35	122.26	171.16	75	259.26	362.96	115	396.26	554.77
36	125.68	175.95	76	262.68	367.75	116	399.70	559.58
37	129.10	180.75	77	266.10	372.54	117	403.10	564.34
38	132.53	185.54	78	269.53	377.34	118	406.52	569.13
39	135.95	190.33	79	272.95	382.13	119	409.96	573.94
40	139.38	195.13	80	276.38	386.93	120	413.41	578.77

ตารางค่าขนส่งวัสดุก่อสร้าง รถบรรทุก 6 ล้อ(กรณีน้ำหนักรวมไม่เกิน 15 ตัน)

ภูมิประเทศเป็น ที่ราบ ผิวทางลาดยาง และการจราจรปกติ

ราคาน้ำมันเชื้อเพลิงโซล่า ที่ อำเภอ เมือง 35.00 - 35.99 บาท / ลิตร

ระยะ ขนส่ง กม.	ค่าบรรทุก บาท / ตัน	ค่าบรรทุก บาท / ลบ.ม.	ระยะ ขนส่ง กม.	ค่าบรรทุก บาท / ตัน	ค่าบรรทุก บาท / ลบ.ม.	ระยะ ขนส่ง กม.	ค่าบรรทุก บาท / ตัน	ค่าบรรทุก บาท / ลบ.ม.
121	416.82	583.55	148	509.33	713.06	175	601.81	842.54
122	420.25	588.36	149	512.75	717.85	176	605.16	847.23
123	423.65	593.10	150	516.18	722.66	177	608.64	852.09
124	427.11	597.95	151	519.55	727.36	178	612.12	856.97
125	430.53	602.74	152	523.00	732.21	179	615.50	861.70
126	433.97	607.55	153	526.39	736.95	180	618.89	866.44
127	437.36	612.31	154	529.88	741.83	181	622.29	871.20
128	440.77	617.08	155	533.29	746.60	182	625.82	876.15
129	444.19	621.87	156	536.71	751.39	183	629.24	880.93
130	447.63	626.68	157	540.15	756.20	184	632.67	885.74
131	451.08	631.52	158	543.59	761.03	185	635.99	890.39
132	454.49	636.28	159	546.96	765.75	186	639.44	895.22
133	457.91	641.07	160	550.44	770.61	187	642.90	900.07
134	461.34	645.87	161	553.83	775.36	188	646.38	904.93
135	464.79	650.70	162	557.23	780.13	189	649.73	909.63
136	468.18	655.45	163	560.65	784.91	190	653.23	914.52
137	471.59	660.23	164	564.07	789.70	191	656.60	919.25
138	475.08	665.11	165	567.51	794.52	192	659.99	923.98
139	478.45	669.83	166	570.96	799.35	193	663.52	928.92
140	481.90	674.66	167	574.43	804.20	194	666.92	933.69
141	485.29	679.41	168	577.80	808.92	195	670.34	938.47
142	488.77	684.28	169	581.28	813.80	196	673.76	943.26
143	492.19	689.06	170	584.68	818.55	197	677.19	948.07
144	495.62	693.87	171	588.08	823.32	198	680.64	952.89
145	498.99	698.59	172	591.50	828.10	199	683.95	957.52
146	502.45	703.43	173	594.93	832.90	200	687.41	962.37
147	505.84	708.18	174	598.37	837.71	201- 3.44 4.81 1000 ต่อ กม. ต่อ กม. @		

- ระยะขนส่งตั้งแต่ 201 กม.ถึง 1000 กม. ค่าขนส่งคิดเป็นกม.ละ

3.44 บาท/ตัน

4.81 บาท/ลบ.ม.

- การคิดค่าขนส่งใช้ระยะทางขนส่งคูณด้วยอัตราค่าขนส่งต่อตัน หรือต่อลบ.ม.

- อัตราน้ำมันเชื้อเพลิงเฉลี่ย

35.50 บาท/ลิตร

ตารางค่าขนส่งวัสดุก่อสร้าง รถบรรทุก 10 ล้อ(กรณีน้ำหนักรวมไม่เกิน 25 ตัน)

ภูมิประเทศเป็น ที่ราบ ผิวทางลาดยาง และการจราจรปกติ

ราคาน้ำมันเชื้อเพลิงโซล่า ที่ อำเภอ เมือง 35.00 - 35.99 บาท / ลิตร

ระยะ ขนส่ง กม.	ค่าบรรทุก บาท / ตัน	ค่าบรรทุก บาท / ลบ.ม.	ระยะ ขนส่ง กม.	ค่าบรรทุก บาท / ตัน	ค่าบรรทุก บาท / ลบ.ม.	ระยะ ขนส่ง กม.	ค่าบรรทุก บาท / ตัน	ค่าบรรทุก บาท / ลบ.ม.
1	8.32	11.65	41	110.98	155.38	81	218.07	305.30
2	10.34	14.47	42	113.66	159.12	82	220.65	308.91
3	12.35	17.29	43	116.32	162.85	83	223.35	312.70
4	14.37	20.11	44	119.01	166.61	84	226.07	316.50
5	16.38	22.94	45	121.68	170.35	85	228.79	320.31
6	18.40	25.76	46	124.36	174.11	86	231.41	323.97
7	20.41	28.58	47	127.03	177.84	87	234.03	327.64
8	22.66	31.73	48	129.71	181.59	88	236.79	331.50
9	25.34	35.48	49	132.37	185.31	89	239.42	335.19
10	28.02	39.22	50	135.04	189.06	90	242.07	338.90
11	30.69	42.97	51	137.73	192.83	91	244.86	342.81
12	33.37	46.71	52	140.39	196.55	92	247.53	346.54
13	36.04	50.46	53	143.07	200.30	93	250.20	350.29
14	38.72	54.21	54	145.77	204.07	94	252.89	354.04
15	41.39	57.95	55	148.42	207.79	95	255.43	357.60
16	44.07	61.70	56	151.10	211.53	96	258.13	361.38
17	46.75	65.44	57	153.78	215.29	97	260.84	365.17
18	49.42	69.19	58	156.49	219.08	98	263.56	368.98
19	52.10	72.94	59	159.14	222.80	99	266.29	372.81
20	54.78	76.69	60	161.82	226.54	100	268.86	376.41
21	57.45	80.43	61	164.50	230.30	101	271.61	380.26
22	60.13	84.18	62	167.20	234.08	102	274.20	383.88
23	62.80	87.92	63	169.85	237.79	103	276.97	387.76
24	65.48	91.67	64	172.51	241.51	104	279.57	391.39
25	68.16	95.42	65	175.18	245.25	105	282.36	395.30
26	70.83	99.16	66	177.87	249.01	106	284.97	398.96
27	73.51	102.91	67	180.56	252.79	107	287.59	402.63
28	76.19	106.66	68	183.20	256.47	108	290.22	406.31
29	78.85	110.39	69	185.92	260.29	109	293.05	410.27
30	81.54	114.15	70	188.58	264.01	110	295.69	413.97
31	84.20	117.88	71	191.24	267.74	111	298.34	417.68
32	86.89	121.65	72	193.92	271.49	112	301.00	421.40
33	89.57	125.39	73	196.61	275.26	113	303.66	425.12
34	92.25	129.15	74	199.32	279.04	114	306.33	428.86
35	94.91	132.87	75	201.94	282.71	115	309.01	432.61
36	97.59	136.63	76	204.66	286.53	116	311.69	436.37
37	100.27	140.38	77	207.30	290.22	117	314.38	440.14
38	102.95	144.13	78	209.95	293.93	118	317.09	443.92
39	105.63	147.88	79	212.72	297.81	119	319.80	447.71
40	108.29	151.61	80	215.39	301.55	120	322.51	451.52

ตารางค่าขนส่งวัสดุก่อสร้าง รถบรรทุก 10 ล้อ(กรณีน้ำหนักรวมไม่เกิน 25 ตัน)

ภูมิประเทศเป็น ที่ราบ ผิวทางลาดยาง และการจราจรปกติ

ราคาน้ำมันเชื้อเพลิงโซล่า ที่ อำเภอ เมือง 35.00 - 35.99 บาท / ลิตร

ระยะ ขนส่ง กม.	ค่าบรรทุก บาท / ตัน	ค่าบรรทุก บาท / ลบ.ม.	ระยะ ขนส่ง กม.	ค่าบรรทุก บาท / ตัน	ค่าบรรทุก บาท / ลบ.ม.	ระยะ ขนส่ง กม.	ค่าบรรทุก บาท / ตัน	ค่าบรรทุก บาท / ลบ.ม.
121	324.99	454.99	148	397.33	556.26	175	469.77	657.68
122	327.72	458.81	149	399.93	559.90	176	472.52	661.53
123	330.46	462.65	150	402.91	564.08	177	475.28	665.39
124	333.21	466.50	151	405.53	567.74	178	477.51	668.52
125	335.71	469.99	152	408.15	571.41	179	480.28	672.39
126	338.47	473.86	153	410.77	575.08	180	483.05	676.26
127	341.25	477.75	154	413.40	578.76	181	485.82	680.15
128	343.76	481.26	155	416.03	582.45	182	488.61	684.05
129	346.54	485.16	156	418.67	586.14	183	491.40	687.96
130	349.35	489.08	157	421.31	589.84	184	493.63	691.09
131	351.87	492.61	158	424.38	594.13	185	496.43	695.01
132	354.68	496.56	159	427.03	597.85	186	499.24	698.94
133	357.21	500.10	160	429.69	601.57	187	502.05	702.88
134	360.05	504.07	161	432.36	605.31	188	504.29	706.01
135	362.59	507.62	162	435.03	609.05	189	507.11	709.96
136	365.13	511.18	163	437.71	612.79	190	509.94	713.92
137	367.99	515.19	164	440.39	616.55	191	512.78	717.90
138	370.54	518.76	165	443.08	620.31	192	515.02	721.03
139	373.42	522.79	166	445.77	624.08	193	517.87	725.02
140	375.98	526.38	167	448.47	627.86	194	520.73	729.02
141	378.55	529.97	168	451.18	631.65	195	523.59	733.03
142	381.45	534.04	169	453.41	634.78	196	525.83	736.16
143	384.03	537.64	170	456.13	638.58	197	528.70	740.18
144	386.61	541.25	171	458.84	642.38	198	531.59	744.22
145	389.54	545.36	172	461.57	646.19	199	533.82	747.35
146	392.14	548.99	173	464.29	650.01	200	536.72	751.40
147	394.73	552.62	174	467.03	653.84	201- 2.69 3.76 1000 ต่อ กม. ต่อ กม. ๑		

- ระยะขนส่งตั้งแต่ 201 กม.ถึง 1000 กม. ค่าขนส่งคิดเป็นกม.ละ

2.69 บาท/ตัน

3.76 บาท/ลบ.ม.

- การคิดค่าขนส่งใช้ระยะทางขนส่งคูณด้วยอัตราค่าขนส่งต่อดัน หรือต่อลบ.ม.

- อัตราน้ำมันเชื้อเพลิงเฉลี่ย

35.50 บาท/ลิตร

ตารางค่าขนส่งวัสดุก่อสร้าง รถบรรทุก 10 ล้อ และรถลากพ่วง (กรณีน้ำหนักรวมไม่เกิน 47 ตัน)

ภูมิประเทศเป็น ที่ราบ ผิวทางลาดยาง และการจราจรปกติ

ราคาน้ำมันเชื้อเพลิงโซล่า ที่ อำเภอ เมือง 35.00 - 35.99 บาท / ลิตร

ระยะ ขนส่ง กม.	ค่าบรรทุก บาท / ตัน	ค่าบรรทุก บาท / ลบ.ม.	ระยะ ขนส่ง กม.	ค่าบรรทุก บาท / ตัน	ค่าบรรทุก บาท / ลบ.ม.	ระยะ ขนส่ง กม.	ค่าบรรทุก บาท / ตัน	ค่าบรรทุก บาท / ลบ.ม.
1	4.63	6.48	41	69.65	97.51	81	137.02	191.83
2	6.14	8.60	42	71.34	99.88	82	138.68	194.16
3	7.66	10.72	43	73.02	102.22	83	140.38	196.53
4	9.17	12.84	44	74.70	104.59	84	142.05	198.87
5	10.68	14.96	45	76.39	106.94	85	143.75	201.25
6	12.20	17.08	46	78.08	109.31	86	145.43	203.60
7	13.71	19.20	47	79.76	111.66	87	147.10	205.94
8	15.22	21.31	48	81.43	114.01	88	148.78	208.29
9	16.74	23.43	49	83.12	116.37	89	150.46	210.64
10	18.25	25.55	50	84.81	118.73	90	152.18	213.05
11	19.76	27.67	51	86.49	121.09	91	153.86	215.41
12	21.28	29.79	52	88.17	123.44	92	155.51	217.71
13	22.79	31.91	53	89.85	125.79	93	157.20	220.08
14	24.31	34.03	54	91.54	128.15	94	158.89	222.45
15	25.88	36.23	55	93.23	130.52	95	160.59	224.82
16	27.56	38.58	56	94.90	132.86	96	162.28	227.20
17	29.24	40.94	57	96.58	135.22	97	163.94	229.51
18	30.93	43.30	58	98.27	137.58	98	165.64	231.90
19	32.61	45.66	59	99.96	139.94	99	167.30	234.22
20	34.29	48.01	60	101.65	142.31	100	169.01	236.61
21	35.98	50.37	61	103.33	144.66	101	170.67	238.94
22	37.66	52.73	62	105.01	147.01	102	172.38	241.34
23	39.35	55.09	63	106.69	149.37	103	174.05	243.67
24	41.03	57.44	64	108.38	151.74	104	175.72	246.01
25	42.71	59.80	65	110.05	154.08	105	177.44	248.41
26	44.39	62.15	66	111.75	156.45	106	179.11	250.76
27	46.08	64.51	67	113.43	158.80	107	180.79	253.10
28	47.77	66.87	68	115.11	161.15	108	182.46	255.45
29	49.45	69.22	69	116.79	163.51	109	184.14	257.79
30	51.13	71.59	70	118.48	165.87	110	185.82	260.14
31	52.81	73.94	71	120.17	168.23	111	187.50	262.50
32	54.50	76.30	72	121.86	170.60	112	189.18	264.85
33	56.18	78.65	73	123.53	172.94	113	190.87	267.21
34	57.86	81.01	74	125.23	175.32	114	192.55	269.58
35	59.55	83.37	75	126.90	177.67	115	194.24	271.94
36	61.23	85.73	76	128.58	180.02	116	195.93	274.31
37	62.91	88.08	77	130.26	182.37	117	197.63	276.68
38	64.60	90.44	78	131.95	184.73	118	199.32	279.05
39	66.29	92.80	79	133.64	187.09	119	201.02	281.43
40	67.97	95.16	80	135.33	189.46	120	202.66	283.72

ตารางค่าขนส่งวัสดุก่อสร้าง รถบรรทุก 10 ล้อ และรถลากพ่วง (กรณีน้ำหนักรวมไม่เกิน 47 ตัน)

ภูมิประเทศเป็น ที่ราบ ผิวทางลาดยาง และการจราจรปกติ

ราคาน้ำมันเชื้อเพลิงโซล่า ที่ อำเภอ เมือง 35.00 - 35.99 บาท / ลิตร

ระยะ ขนส่ง กม.	ค่าบรรทุก บาท / ตัน	ค่าบรรทุก บาท / ลบ.ม.	ระยะ ขนส่ง กม.	ค่าบรรทุก บาท / ตัน	ค่าบรรทุก บาท / ลบ.ม.	ระยะ ขนส่ง กม.	ค่าบรรทุก บาท / ตัน	ค่าบรรทุก บาท / ลบ.ม.
121	204.36	286.10	148	249.80	349.72	175	295.29	413.41
122	206.06	288.49	149	251.57	352.20	176	297.00	415.79
123	207.70	290.78	150	253.24	354.53	177	298.70	418.19
124	209.41	293.17	151	254.91	356.87	178	300.41	420.58
125	211.12	295.56	152	256.58	359.22	179	301.98	422.78
126	212.76	297.86	153	258.26	361.56	180	303.70	425.17
127	214.47	300.26	154	259.93	363.90	181	305.41	427.57
128	216.19	302.67	155	261.61	366.25	182	307.12	429.97
129	217.83	304.97	156	263.29	368.60	183	308.84	432.38
130	219.56	307.38	157	264.96	370.95	184	310.41	434.58
131	221.20	309.68	158	266.64	373.30	185	312.13	436.98
132	222.85	311.99	159	268.33	375.66	186	313.85	439.39
133	224.58	314.41	160	270.01	378.01	187	315.58	441.81
134	226.23	316.72	161	271.69	380.37	188	317.15	444.01
135	227.96	319.14	162	273.38	382.73	189	318.87	446.42
136	229.61	321.46	163	275.06	385.09	190	320.60	448.84
137	231.35	323.89	164	276.75	387.45	191	322.33	451.26
138	233.01	326.21	165	278.44	389.82	192	323.90	453.46
139	234.66	328.53	166	280.13	392.19	193	325.63	455.89
140	236.32	330.85	167	281.83	394.56	194	327.37	458.32
141	238.07	333.29	168	283.52	396.93	195	328.94	460.52
142	239.73	335.62	169	285.22	399.30	196	330.68	462.95
143	241.39	337.94	170	286.91	401.68	197	332.42	465.38
144	243.14	340.40	171	288.61	404.06	198	333.99	467.58
145	244.80	342.73	172	290.31	406.44	199	335.73	470.02
146	246.47	345.06	173	291.88	408.64	200	337.47	472.46
147	248.13	347.39	174	293.59	411.02	201- 1.69 2.36		
						1000 ต่อ กม. ต่อ กม.		
						๑		

- ระยะขนส่งตั้งแต่ 201 กม.ถึง 1000 กม. ค่าขนส่งคิดเป็นกม.ละ

1.69 บาท/ตัน

2.36 บาท/ลบ.ม.

- การคิดค่าขนส่งใช้ระยะทางขนส่งคูณด้วยอัตราค่าขนส่งต่อตัน หรือต่อลบ.ม.

- อัตราน้ำมันเชื้อเพลิงเฉลี่ย

35.50 บาท/ลิตร



กองช่าง เทศบาลตำบลโพธิ์ทอง

โครงการ ปรับปรุงซ่อมแซมผิวจราจรปูแอสฟัลท์ติกคอนกรีต
พร้อมต่อบ่อพัก และฝาปิด ค.ส.ล. จำนวน 17 บ่อ
ถนนอ่างแก้ว 3 ซอย 3 หมู่ที่ 6 ตำบลอ่างแก้ว
อำเภอโพธิ์ทอง จังหวัดอ่างทอง

เทศบาลตำบลโพธิ์ทอง

แบบสรุปประมาณราคางานก่อสร้างทาง สะพาน และท่อเหลี่ยม

ชื่อโครงการ / งานก่อสร้าง	โครงการปรับปรุงซ่อมแซมผิวจราจรปูยางแอสฟัลต์ติกคอนกรีต พร้อมเสริมปากบ่อพักและฝาปิด คสล. จำนวน 17 บ่อ	
สาย	ถนนอ่างแก้ว 3 ซอย 3 หมู่ที่ 6 ตำบลอ่างแก้ว อ.โพธิ์ทอง จ.อ่างทอง	
หน่วยงานเจ้าของโครงการ	เทศบาลตำบลโพธิ์ทอง	
แบบเลขที่	/2569	
ประมาณราคาเมื่อวันที่	1 ตุลาคม 2568	ตามแบบสรุปประมาณราคางานก่อสร้างทาง สะพาน และท่อเหลี่ยม จำนวน 1 แผ่น
ลักษณะงานโดยสังเขป	ปูยางแอสฟัลต์ติกคอนกรีต ขนาดกว้าง 3.00 เมตร ยาว 170.00 เมตร หนา 0.05 เมตร หรือมีพื้นที่สุทธิไม่น้อยกว่า 485.69 ตารางเมตร(ไม่รวมพื้นที่บ่อพัก)	
		ราคาดำเนิน 32.00 - 32.99 บาท

ลำดับที่	รายการ	รวมค่างานก่อสร้าง	หมายเหตุ
1	งานรื้อโครงสร้างเดิม	-	Factor F
2	งานดิน	-	- เงินล่วงหน้าจ่าย 0%
3	งานรองพื้นทางและพื้นทาง	-	- เงินประกันผลงานหัก 0%
4	งานผิวทาง	200,403.41	- ดอกเบี้ยเงินกู้ 7%
5	งานผิวไหล่ทาง	-	- ค่าภาษีมูลค่าเพิ่ม 7%
6	งานโครงสร้าง	-	- พื้นที่ ปกติ
7	งานเบ็ดเตล็ด	13,451.01	
8	งานปรับปรุงท่อบ่อพัก และฝาปิด	104,825.13	
9	งานป้ายจราจร และอื่น ๆ	-	
10	งานครุภัณฑ์จัดซื้อ	-	
สรุป	รวมเป็นค่าก่อสร้าง	318,679.55	
	คิดเป็นเงินค่าก่อสร้าง	318,600.00	
	ตัวหนังสือ		ระยะเวลาดำเนินการ 60 วัน
	สามแสนหนึ่งหมื่นแปดพันหกร้อยบาทถ้วน		
	พื้นที่ก่อสร้าง	485.690 ตารางเมตร	ราคาตารางเมตรละ 655.97 บาท

(ลงชื่อ)



(นายสันตพร วัฒนาวีธม)

นายช่างโยธาชำนาญงาน

(ลงชื่อ)



(นายบัณฑิต ขวัญเมือง)

ผู้อำนวยการกองช่าง

ผู้ประมาณราคา

(ลงชื่อ)



(นายสินชัย ขวัญเขียว)

ปลัดเทศบาลตำบลโพธิ์ทอง

(ลงชื่อ)



(นายจิรศักดิ์ ภูประดิษฐ์)

นายกเทศมนตรีตำบลโพธิ์ทอง

ผู้เห็นชอบ

ผู้อนุมัติ

แบบสรุปประมาณราคางานก่อสร้างทาง สะพาน และท่อเหลี่ยม

โครงการ โครงการปรับปรุงซ่อมแซมผิวจราจรปูยางแอสฟัลต์ติกคอนกรีต กว้าง 3.00 ม. ยาว 170 ม. หนา 0.05 ม. หรือมีพื้นที่ไม่น้อยกว่า 485.69 ตร.ม.

(พื้นที่สุทธิไม่รวมพื้นที่บ่อพัก) พร้อมเสริมปากบ่อพักและฝาปิด คสล. จำนวน 17 บ่อ

งานที่ก่อสร้าง ถนนอ่างแก้ว 3 ซอย 3 หมู่ที่ 6 ตำบลอ่างแก้ว อ.โพธิ์ทอง จ.อ่างทอง


รายงานเจ้าของโครงการ เทศบาลตำบลโพธิ์ทอง

ประมาณการ เมื่อวันที่ 1 ตุลาคม 2568

คาน้ำมัน 32.00 - 32.99 บาท


ลำดับที่	รายการงานก่อสร้าง	หน่วย	จำนวน	ราคาต่อหน่วย	ราคาทุน	FN	ราคาต่อหน่วย X FN	ราคาค่าก่อสร้าง
	งานผิวทาง							
1.1	งานลาดแอสฟัลต์แทคโคต (TACK COAT)	ตร.ม.	485.69	15.31	7,435.91	1.3642	20.88	10,144.06
1.2	งานผิวทางแอสฟัลต์คอนกรีต หนา 5 ซม. บนผิวแทคโคต	ตร.ม.	485.69	287.15	139,465.88	1.3642	391.73	190,259.35
2	งานเบ็ดเตล็ด							
2.1	งานตีเส้นจราจรชนิด THERMOPLASTIC PAINT (สีขาว)	ตร.ม.	34.00	290.00	9,860.00	1.3642	395.61	13,451.01
3	งานปรับปรุงท่อบ่อพัก และฝาปิด							
3.1	ท่อปากบ่อพัก คสล. และก่อสร้างฝาปิด คสล. แบบ 2 ฝา	บ่อ	17.00	4,520.00	76,840.00	1.3642	6,166.18	104,825.13
รวมเป็นค่าก่อสร้าง								318,679.55
คิดเป็นเงินค่าก่อสร้าง								318,600.00

ตัวอักษร (-สามแสนหนึ่งหมื่นแปดพันหกร้อยบาทถ้วน-)

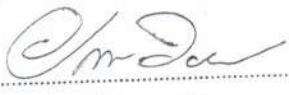(ลงชื่อ) 

(นายสันต์พรชัย วัฒนาวัด)

นายช่างโยธาชำนาญงาน

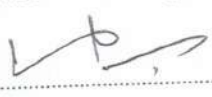(ลงชื่อ) 

(นายบัณฑิต ขวัญเมือง)


ผู้อำนวยการกองช่าง

ผู้ประมาณราคา (ลงชื่อ) 

(นายสินชัย ขวัญเขียว)

ปลัดเทศบาลตำบลโพธิ์ทอง

ผู้ตรวจสอบ

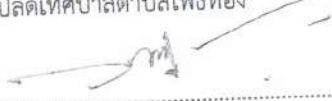(ลงชื่อ) 

(นายจิรศักดิ์ ภูประดิษฐ์)

นายกเทศมนตรีตำบลโพธิ์ทอง

ผู้เห็นชอบ

ผู้อนุมัติ